



Pin Issue ID Description Location Detail Status Company Type Date Created Due Date

145704 Kv Domherren>Besiktning Bygg>FG 01>A1-1103 (2 issues)


Entréväning, 1 rok, 28 kvm

Gästlägenhet: A1-1103


2016-03-30

Revideringsdatum:

2017-03-10

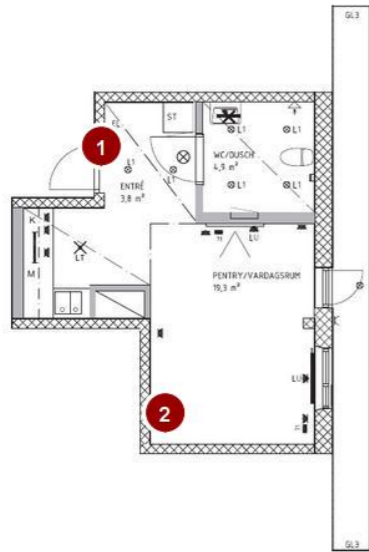

- Teckenförklaring**
- DM Diskmaskin
 - EL Elcentral
 - G Garderob
 - GL1 Öppningbar inglasning
 - GL2 Fast inglasning
 - GL3 Skärmvägg
 - H Högsåp
 - K Kylskåp
 - L Linareskåp
 - F Frysåp
 - KF Kyl/Frysåp
 - SKJ Skjutöversgarderob
 - ST Stötskåp
 - TM Tvättmaskin
 - TT Tokkastare
 - KM Kombimaskin
 - V Fördelarskåp tappvatten
 - U Ugn
 - M Mikro
 - UM Högsåp med mikro och inbyggdaugn
 - VL Vådringsluss
 - Betongvägg
 - Undertak
 - LT X Lampputtag i tak med krok
 - LU Lampputtag i vägg
 - L1 Lampa i undertak
 - X Lampa på vägg
 - E Eluttag
 - E Eluttag, utvändigt
 - M Multimediauttag
 - Lysrörsarmatur
 - Radiator
 - Tänk plats för TV
 - Tänk plats för handdukstork
 - Tillsatsvägg
- Rätt till ändringar förbehålles.
ytangivelser är preliminära.

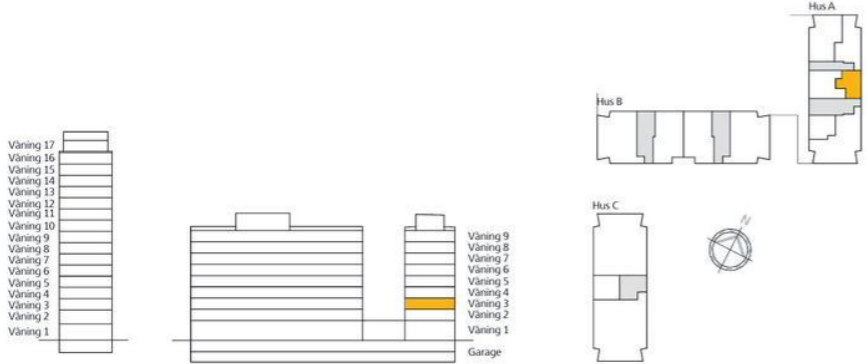

A1-1103_Gästlgh_.pdf

● Draft ● Open ● Work Completed ● Ready to Inspect ● Closed ● Not Approved ● In Dispute



Pin	Issue ID	Description	Location Detail	Status	Company	Type	Date Created	Due Date
1	012841	Dörr hänger		Open	Skanska Sverige AB	7. 2-års besiktning	14 Feb 2020	
2	012840	Spricka i vägg		Open	Vastgöta måleri	7. 2-års besiktning	14 Feb 2020	



Pin Issue ID Description Location Detail Status Company Type Date Created Due Date

145704 Kv Domherren>Besiktning Bygg>FG 04>A1-1601 (11 issues)


2016-03-30

Revideringsdatum:

Våning 2-9, 3 rok, 74 kvm

Lägenhet: A1-1101*, A1-1201, A1-1301, A1-1401, A1-1501, A1-1601, A1-1701 och A1-1801

*Lägenhet har uteplats 30 kvm istället för balkong

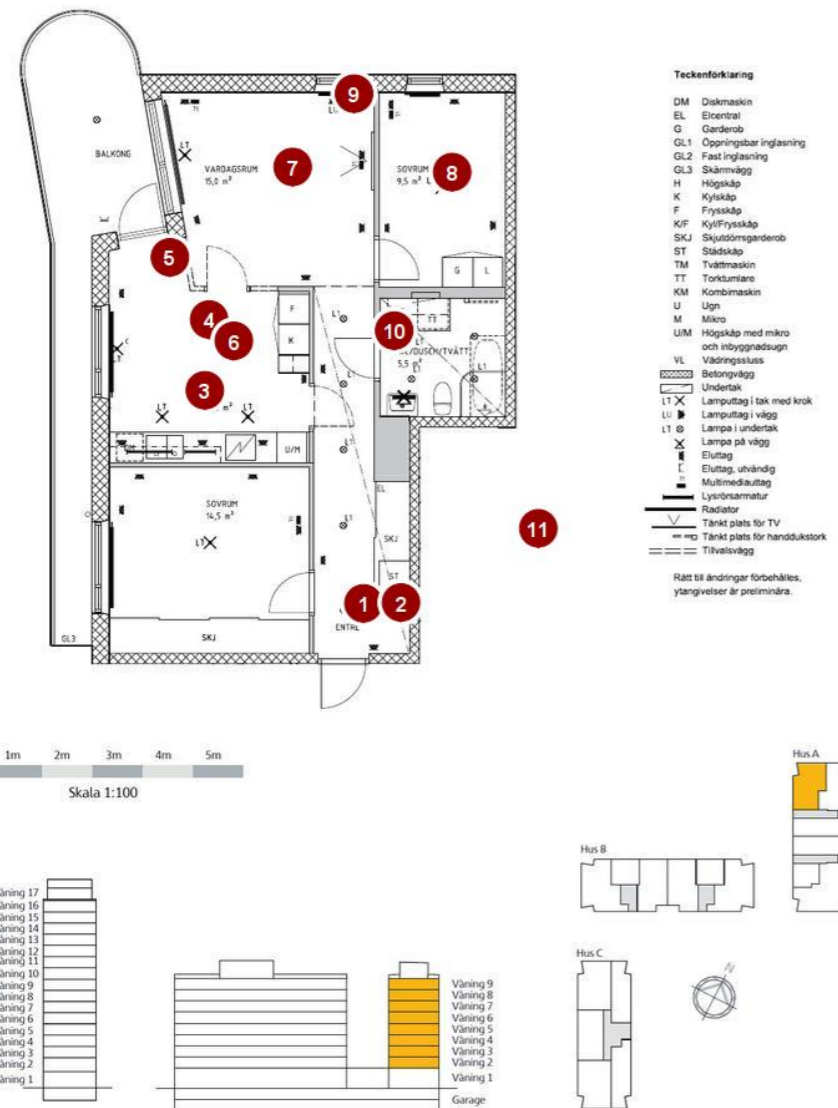

A1-1101-A1-1801.pdf

● Draft ● Open ● Work Completed ● Ready to Inspect ● Closed ● Not Approved ● In Dispute



Pin	Issue ID	Description	Location Detail	Status	Company	Type	Date Created	Due Date
1	013278	Spricka i takvinkel		Open	Vastgöta måleri	7. 2-års besiktning	25 Feb 2020	
2	013279	Spricka i vägg		Open	Vastgöta måleri	7. 2-års besiktning	25 Feb 2020	
3	013280	Spricka i tak		Open	Vastgöta måleri	7. 2-års besiktning	25 Feb 2020	
4	013281	Spricka i takvinkel		Open	Vastgöta måleri	7. 2-års besiktning	25 Feb 2020	
5	013282	Spricka i vägg		Open	Vastgöta måleri	7. 2-års besiktning	25 Feb 2020	
6	013283	Spricka i takskiveskarv		Open	Vastgöta måleri	7. 2-års besiktning	25 Feb 2020	
7	013284	Spricka i takvinkel		Open	Vastgöta måleri	7. 2-års besiktning	25 Feb 2020	
8	013285	Spricka i takvinkel		Open	Vastgöta måleri	7. 2-års besiktning	25 Feb 2020	
9	013286	Spricka i vägg		Open	Vastgöta måleri	7. 2-års besiktning	25 Feb 2020	
10	013287	Fuktskadade foder		Open	Vastgöta måleri	7. 2-års besiktning	25 Feb 2020	
11	013288	A-punkt radiator susar		Open	Widells Rör	7. 2-års besiktning	25 Feb 2020	



Pin Issue ID Description Location Detail Status Company Type Date Created Due Date


145704 Kv Domherren>Besiktning Bygg>FG 04>A1-1602 (9 issues)

2016-03-30

Revideringsdatum:



Våning 3-9, 2 rok, 52,5 kvm

Lägenhet: A1-1202, A1-1302, A1-1402, A1-1502, A1-1602, A1-1702 och A1-1802

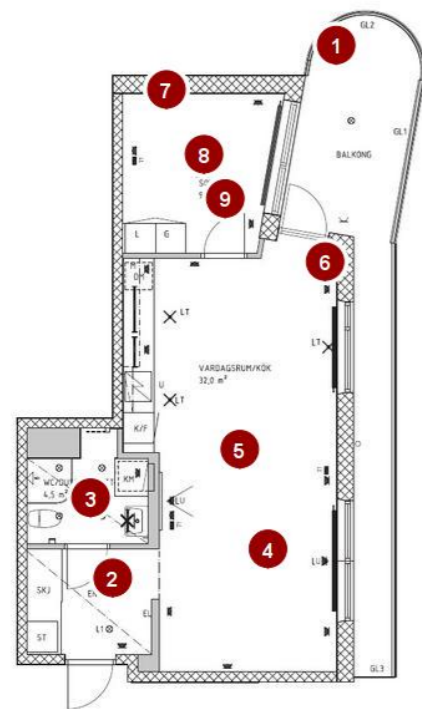

Teckenförklaring

- DM Diskmaskin
 - EL Elcentral
 - G Garderob
 - GL1 Öppningsbar inglasning
 - GL2 Fast inglasning
 - GL3 Skärmvägg
 - H Högsåp
 - K Kylskåp
 - F Frysåp
 - KSF Kyl/Frysåp
 - SKJ Skjutdörrsgarderob
 - ST Städåp
 - TM Tvåttmaskin
 - TT Torktumlare
 - KM Kombimaskin
 - U Ugn
 - M Mikro
 - UM Högsåp med mikro och inbyggnadsugn
 - VL Vådringsluss
 - Betongvägg
 - Undertak
 - LT X Lampputtag i tak med krok
 - LU Lampputtag i vägg
 - LT Lampa i undertak
 - X Lampa på vägg
 - ⊥ Eluttag
 - ⊥ Eluttag, utvändigt
 - ⊥ Multimediauttag
 - ⊥ Lysrörsarmatur
 - Radiator
 - ∇ Tankt plats för TV
 - Tankt plats för handdukstork
 - Tillvalsvägg
- Rätt till ändringar förbehålles, yttangivelse är preliminära.

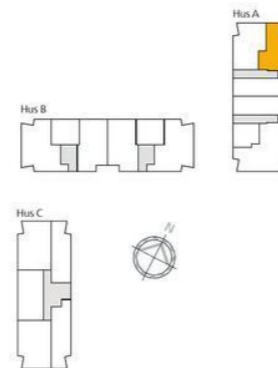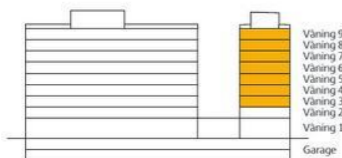

A1-1202-A1-1802.pdf

● Draft ● Open ● Work Completed ● Ready to Inspect ● Closed ● Not Approved ● In Dispute



Pin	Issue ID	Description	Location Detail	Status	Company	Type	Date Created	Due Date
1	013294	Missfärgning i glas		Open	Skanska Sverige AB	7. 2-års besiktning	25 Feb 2020	
2	013289	Spricka i takvinkel		Open	Vastgöta måleri	7. 2-års besiktning	25 Feb 2020	
3	013290	Fuktskadade foder		Open	Vastgöta måleri	7. 2-års besiktning	25 Feb 2020	
4	013291	Spricka i takskiveskarv		Open	Vastgöta måleri	7. 2-års besiktning	25 Feb 2020	
5	013292	Spricka i takvinkel		Open	Vastgöta måleri	7. 2-års besiktning	25 Feb 2020	
6	013293	Spricka i vägg		Open	Vastgöta måleri	7. 2-års besiktning	25 Feb 2020	
7	013295	Spricka i vägg		Open	Vastgöta måleri	7. 2-års besiktning	25 Feb 2020	
8	013296	Spricka i takvinkel		Open	Vastgöta måleri	7. 2-års besiktning	25 Feb 2020	
9	013297	Spricka i takskiveskarv		Open	Vastgöta måleri	7. 2-års besiktning	25 Feb 2020	



Pin Issue ID Description Location Detail Status Company Type Date Created Due Date


145704 Kv Domherren>Besiktning Bygg>FG 04>A1-1603 (6 issues)

2016-03-30

Revideringsdatum:


Våning 3-9, 2 rok, 54 kvm

Lägenhet: A1-1203, A1-1303, A1-1403, A1-1503, A1-1603, A1-1703 och A1-1803

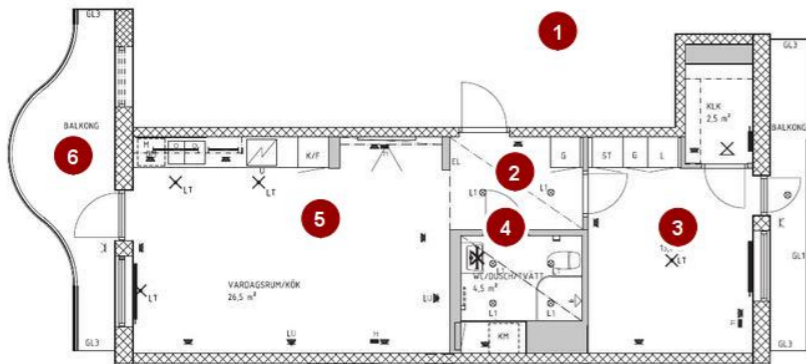

Teckenförklaring

- | | | | |
|----------------------------|-------------------------------------|------------------------------|--------------------------------|
| DM Diskmaskin | KF Kyll/frys | VL Vådringsluss | M Multimediouttag |
| EL Elcentral | SKJ Skjöldningsgärd | B Betsningsbagg | L Lysörarmatur |
| G Garderob | ST Städskåp | U Undertak | R Radiator |
| GL1 Öppningsbar inglasning | TM Tvättmaskin | LT Lampputtag i tak med krok | T Tänkplats för TV |
| GL2 Fast inglasning | TT Torrskåp | LU Lampputtag i vägg | HT Tänkplats för handduksstork |
| GL3 Skärmvägg | KM Kombimaskin | LT Lampputtag i vägg | T Tillvalsvägg |
| H Högsåp | U Ugn | L Lampputtag i vägg | |
| K Kylskåp | M Micro | L Eluttag | |
| F Frys | UM Ugn med mikro och inbygggnadsugn | E Eluttag, utvändigt | |

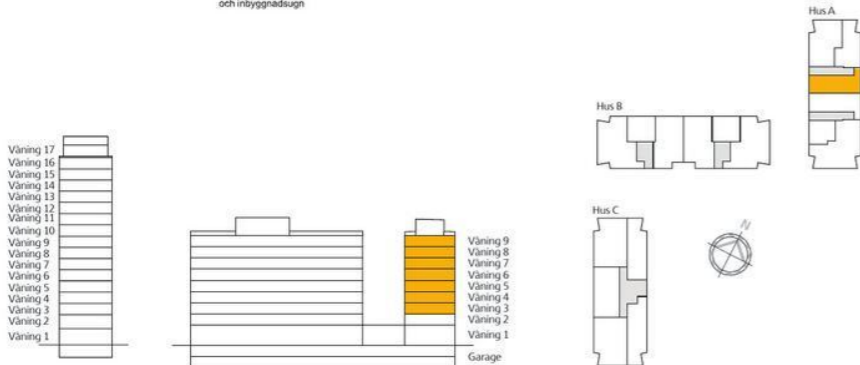

A1-1203-A1-1803.pdf

● Draft ● Open ● Work Completed ● Ready to Inspect ● Closed ● Not Approved ● In Dispute



Pin	Issue ID	Description	Location Detail	Status	Company	Type	Date Created	Due Date
1	013301	Saknas skruv i bakkant dörrar vid gångjärn		Open	Skanska Sverige AB	7. 2-års besiktning	25 Feb 2020	
2	013299	Spricka i takvinkel		Open	Vastgöta måleri	7. 2-års besiktning	25 Feb 2020	
3	013300	Spricka i takvinkel		Open	Vastgöta måleri	7. 2-års besiktning	25 Feb 2020	
4	013302	Fuktskadade foder		Open	Vastgöta måleri	7. 2-års besiktning	25 Feb 2020	
5	013303	Spricka i takvinkel		Open	Vastgöta måleri	7. 2-års besiktning	25 Feb 2020	
6	013304	Spricka i vägg		Open	Vastgöta måleri	7. 2-års besiktning	25 Feb 2020	



Pin Issue ID Description Location Detail Status Company Type Date Created Due Date

145704 Kv Domherren>Besiktning Bygg>FG 04>A1-1701 (12 issues)


2016-03-30

Revideringsdatum:




Våning 2-9, 3 rok, 74 kvm

Lägenhet: A1-1101*, A1-1201, A1-1301, A1-1401, A1-1501, A1-1601, A1-1701 och A1-1801

*Lägenhet har uteplats 30 kvm istället för balkong

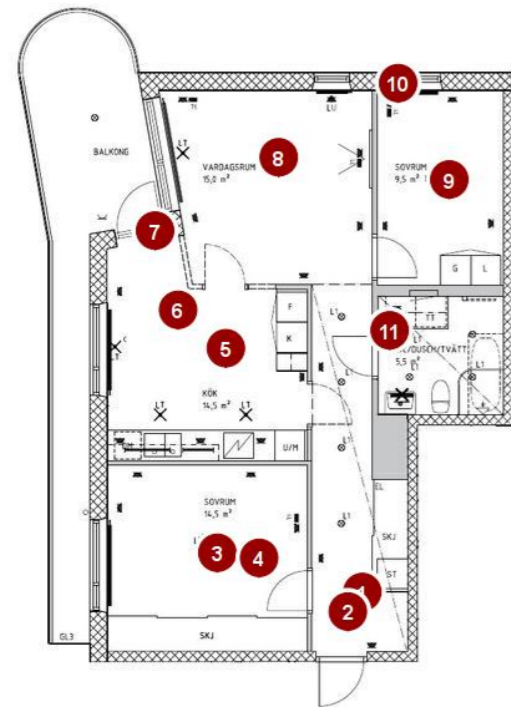

- Teckenförklaring**
- DM Diskmaskin
 - EL Elcentral
 - G Garderob
 - GL1 Öppningsbar inglasning
 - GL2 Fast inglasning
 - GL3 Skärmvägg
 - H Högskåp
 - K Kylskåp
 - F Frysiskåp
 - KF Kyl/Frysiskåp
 - SKJ Skjutdörrsgarderob
 - ST Slädskåp
 - TM Tvättmaskin
 - TT Torrskumare
 - KM Kombimaskin
 - U Ugn
 - M Mikro
 - UM Högskåp med mikro och inbyggsugn
 - VL Vådringslucka
 - Betongvägg
 - Undertak
 - LT X Lampputtag i tak med krok
 - LU Lampputtag i vägg
 - LT O Lampa i undertak
 - X Lampa på vägg
 - Eluttag
 - Eluttag, utvändigt
 - Multimediauttag
 - Lysbrynsarmatur
 - Radiator
 - Tänk plats för TV
 - Tänk plats för handduktork
 - Tillsatsvägg
- Rätt till ändringar förbehålles.
ytangivelser är preliminära.

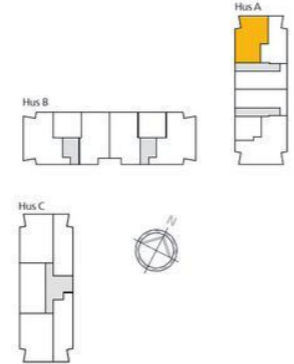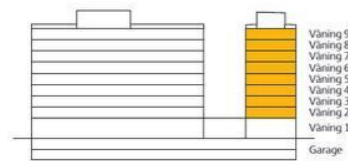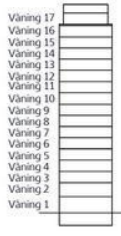

A1-1101-A1-1801.pdf

● Draft ● Open ● Work Completed ● Ready to Inspect ● Closed ● Not Approved ● In Dispute



Pin	Issue ID	Description	Location Detail	Status	Company	Type	Date Created	Due Date
1	013251	Spricka i vägg		Open	Vastgöta måleri	7. 2-års besiktning	25 Feb 2020	
2	013252	Spricka i takvinkel		Open	Vastgöta måleri	7. 2-års besiktning	25 Feb 2020	
3	013253	Spricka i takvinkel		Open	Vastgöta måleri	7. 2-års besiktning	25 Feb 2020	
4	013254	Spricka i talskiveskarv		Open	Vastgöta måleri	7. 2-års besiktning	25 Feb 2020	
5	013255	Spricka i tak		Open	Vastgöta måleri	7. 2-års besiktning	25 Feb 2020	
6	013256	Spricka i takvinkel		Open	Vastgöta måleri	7. 2-års besiktning	25 Feb 2020	
7	013257	Spricka i vägg		Open	Vastgöta måleri	7. 2-års besiktning	25 Feb 2020	
8	013258	Spricka i takvinkel		Open	Vastgöta måleri	7. 2-års besiktning	25 Feb 2020	
9	013259	Spricka i takvinkel		Open	Vastgöta måleri	7. 2-års besiktning	25 Feb 2020	
10	013260	Spricka i vägg		Open	Vastgöta måleri	7. 2-års besiktning	25 Feb 2020	
11	013262	Fuktskadade foder		Open	Vastgöta måleri	7. 2-års besiktning	25 Feb 2020	
12	013261	A-punkt radiator susar		Open	Widells Rör	7. 2-års besiktning	25 Feb 2020	



Pin Issue ID Description Location Detail Status Company Type Date Created Due Date


145704 Kv Domherren>Besiktning Bygg>FG 04>A1-1702 (9 issues)

2016-03-30

Revideringsdatum:



Våning 3-9, 2 rok, 52,5 kvm

Lägenhet: A1-1202, A1-1302, A1-1402, A1-1502, A1-1602, A1-1702 och A1-1802

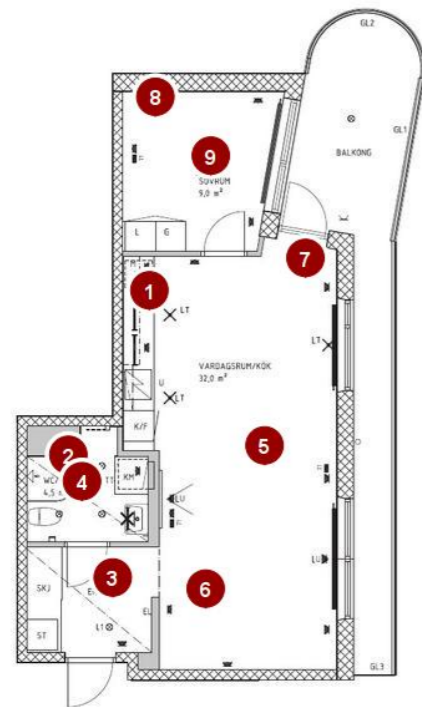

Teckenförklaring

- DM Diskmaskin
 - EL Elcentral
 - G Garderob
 - GL1 Öppningsbar inglasning
 - GL2 Fast inglasning
 - GL3 Skärmvägg
 - H Högsåp
 - K Kylskåp
 - F Frysåp
 - KSF Kyl/Frysåp
 - SKJ Skjutdörrsgarderob
 - ST Städåp
 - TM Tvåttmaskin
 - TT Torktumlare
 - KM Kombimaskin
 - U Ugn
 - M Mikro
 - UM Högsåp med mikro och inbyggnadsugn
 - VL Vådringskass
 - Betongvägg
 - Undertak
 - LT X Lampputtag i tak med krok
 - LU Lampputtag i vägg
 - LT O Lampa i undertak
 - X Lampa på vägg
 - EL Eluttag
 - EL uttag, utvändigt
 - Multimedieuttag
 - Lyströrsarmatur
 - Radiator
 - Tankt plats för TV
 - Tankt plats för handdukstork
 - Tillvalsvägg
- Rätt till ändringar förbehålles, yttangivelse är preliminära.

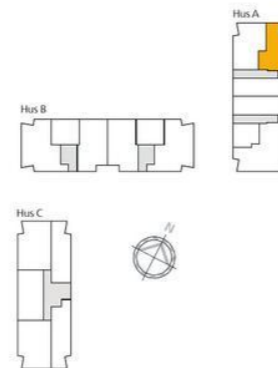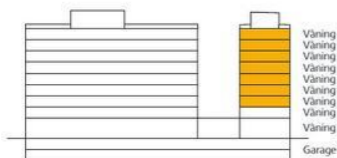

A1-1202-A1-1802.pdf

● Draft ● Open ● Work Completed ● Ready to Inspect ● Closed ● Not Approved ● In Dispute



Pin	Issue ID	Description	Location Detail	Status	Company	Type	Date Created	Due Date
1	013271	A-punkt köksblandare droppar inget vid besiktningstillfället		Open	<not set>	7. 2-års besiktning	25 Feb 2020	
2	013270	Duschkörrar sluter ej tätt		Open	Skanska Sverige AB	7. 2-års besiktning	25 Feb 2020	
3	013263	Spricka i takvinkel		Open	Vastgöta måleri	7. 2-års besiktning	25 Feb 2020	
4	013264	Fuktskadade foder		Open	Vastgöta måleri	7. 2-års besiktning	25 Feb 2020	
5	013265	Spricka i takvinkel		Open	Vastgöta måleri	7. 2-års besiktning	25 Feb 2020	
6	013266	Spricka i vägg		Open	Vastgöta måleri	7. 2-års besiktning	25 Feb 2020	
7	013267	Spricka i vägg		Open	Vastgöta måleri	7. 2-års besiktning	25 Feb 2020	
8	013268	Spricka i vägg		Open	Vastgöta måleri	7. 2-års besiktning	25 Feb 2020	
9	013269	Spricka i takvinkel		Open	Vastgöta måleri	7. 2-års besiktning	25 Feb 2020	



Pin Issue ID Description Location Detail Status Company Type Date Created Due Date


145704 Kv Domherren>Besiktning Bygg>FG 04>A1-1703 (7 issues)

2016-03-30

Våning 3-9, 2 rok, 54 kvm


Lägenhet: A1-1203, A1-1303, A1-1403, A1-1503, A1-1603, A1-1703 och A1-1803

Revideringsdatum:

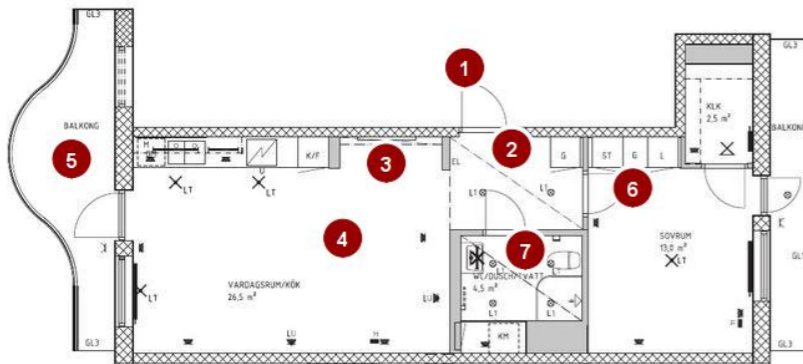

Teckenförklaring

- | | | | |
|----------------------------|---------------------------------|------------------------------|-------------------------------|
| DM Diskmaskin | KF Kyll/frys | VL Vådringsluss | M Multimediouttag |
| EL Elcentral | SKJ Skjoldsgarderob | B Betsingsvägg | L Lysörarmatur |
| G Garderob | ST Städskåp | U Undertak | R Radiator |
| GL1 Öppningsbar inglasning | TM Tvättmaskin | LX Lampputtag i tak med krok | T Tänkplats för TV |
| GL2 Fast inglasning | TT Torrskåp | LU Lampputtag i vägg | T Tänkplats för handduksstork |
| GL3 Skärmvägg | KM Kombimaskin | LT Lampputtag i tak | T Tillvalsvägg |
| H Högsåp | U Ugn | LX Lampa i undertak | |
| K Kylskåp | M Micro | LX Lampa på vägg | |
| F Frys | UM Ugn med mikro och inbyggdugn | E Eluttag | |
| | | E Eluttag, utvändigt | |

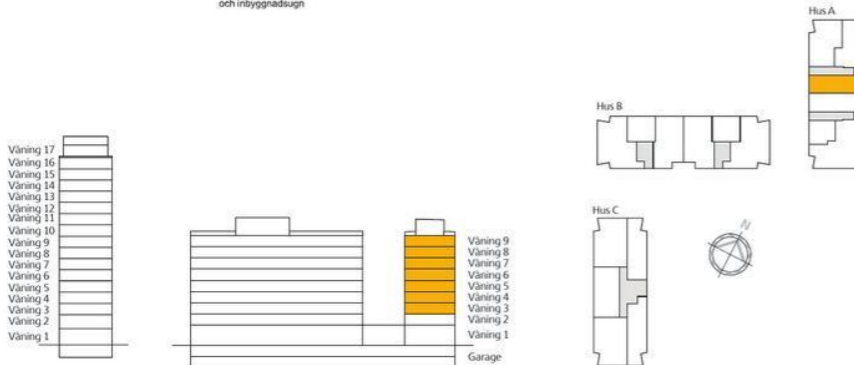

A1-1203-A1-1803.pdf

● Draft ● Open ● Work Completed ● Ready to Inspect ● Closed ● Not Approved ● In Dispute



Pin	Issue ID	Description	Location Detail	Status	Company	Type	Date Created	Due Date
1	013298	Trasig låskista		Open	Skanska Sverige AB	7. 2-års besiktning	25 Feb 2020	
2	013272	Spricka i takvinkel		Open	Vastgöta måleri	7. 2-års besiktning	25 Feb 2020	
3	013273	Spricka i vägg		Open	Vastgöta måleri	7. 2-års besiktning	25 Feb 2020	
4	013274	Spricka i takvinkel		Open	Vastgöta måleri	7. 2-års besiktning	25 Feb 2020	
5	013275	Spricka i vägg		Open	Vastgöta måleri	7. 2-års besiktning	25 Feb 2020	
6	013276	Spricka i takvinkel		Open	Vastgöta måleri	7. 2-års besiktning	25 Feb 2020	
7	013277	A-punkt missfärgning i tak vid ventdon		Open	Vastgöta måleri	7. 2-års besiktning	25 Feb 2020	



Pin Issue ID Description Location Detail Status Company Type Date Created Due Date

145704 Kv Domherren>Besiktning Bygg>FG 04>A1-1801 (13 issues)


2016-03-30

Revideringsdatum:





Våning 2-9, 3 rok, 74 kvm

Lägenhet: A1-1101*, A1-1201, A1-1301, A1-1401, A1-1501, A1-1601, A1-1701 och A1-1801

*Lägenhet har uteplats 30 kvm istället för balkong

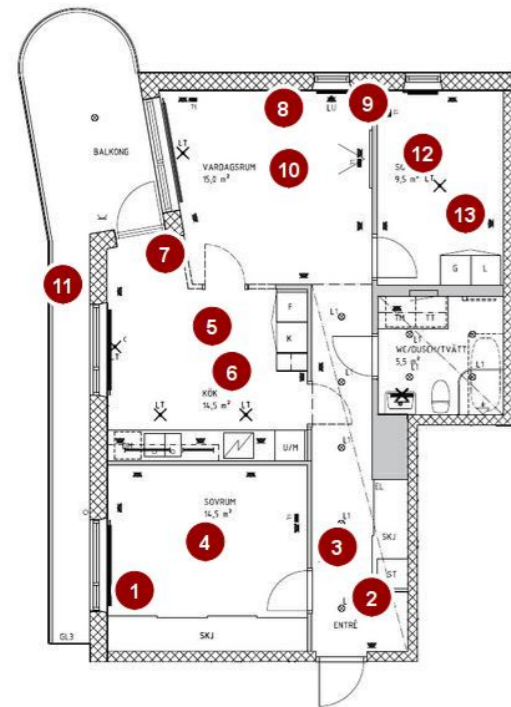

- Teckenförklaring**
- DM Diskmaskin
 - EL Elcentral
 - G Garderob
 - GL1 Oppningsbar inglasning
 - GL2 Fast inglasning
 - GL3 Skärmvägg
 - H Högsåp
 - K Kylskåp
 - F Frysåp
 - KF Kyl/Frysåp
 - SKJ Skyddsåp
 - ST Skåp
 - TM Tvåttmaskin
 - TT Torrskåp
 - KM Kombiåp
 - U Uåp
 - M Mikro
 - UM Högsåp med mikro och inbyggsåp
 - VL Vådringsåp
 - Betongvåp
 - Undertak
 - LT X Lampputtag i tak med krok
 - LU Lampputtag i våp
 - LT O Lampå i undertak
 - X Lampå på våp
 - Eluttag
 - Eluttag, utvåndig
 - Multimediauttag
 - Lysåp
 - Radiator
 - Tånt plats för TV
 - Tånt plats för handdåkstork
 - Tåltåp
- Rått till åndringar förbehålles.
ytångvelser år preliminåra.

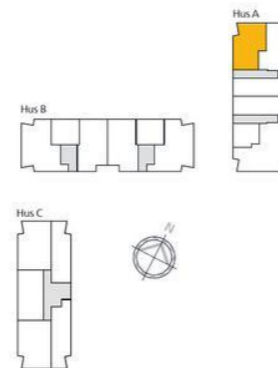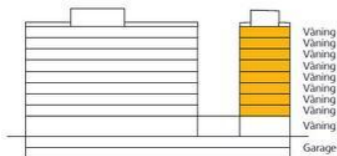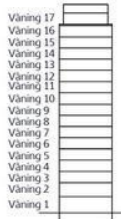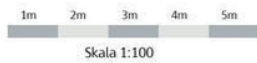

A1-1101-A1-1801.pdf -

● Draft ● Open ● Work Completed ● Ready to Inspect ● Closed ● Not Approved ● In Dispute



Pin	Issue ID	Description	Location Detail	Status	Company	Type	Date Created	Due Date
1	013223	Broms på skjutdörr trasig		Open	Skanska Sverige AB	7. 2-års besiktning	25 Feb 2020	
2	013220	Spricka i takvinkel		Open	Vastgöta måleri	7. 2-års besiktning	25 Feb 2020	
3	013221	Spricka i vägg		Open	Vastgöta måleri	7. 2-års besiktning	25 Feb 2020	
4	013222	Spricka i takvinkel		Open	Vastgöta måleri	7. 2-års besiktning	25 Feb 2020	
5	013224	Spricka i takvinkel		Open	Vastgöta måleri	7. 2-års besiktning	25 Feb 2020	
6	013225	Spricka i tak		Open	Vastgöta måleri	7. 2-års besiktning	25 Feb 2020	
7	013226	Spricka i vägg		Open	Vastgöta måleri	7. 2-års besiktning	25 Feb 2020	
8	013227	Spricka i takvinkel		Open	Vastgöta måleri	7. 2-års besiktning	25 Feb 2020	
9	013228	Spricka i vägg		Open	Vastgöta måleri	7. 2-års besiktning	25 Feb 2020	
10	013229	Spricka i tak		Open	Vastgöta måleri	7. 2-års besiktning	25 Feb 2020	
11	013230	Spricka i vägg		Open	Vastgöta måleri	7. 2-års besiktning	25 Feb 2020	
12	013231	Spricka i takskiveskarv		Open	Vastgöta måleri	7. 2-års besiktning	25 Feb 2020	
13	013232	Spricka i takvinkel		Open	Vastgöta måleri	7. 2-års besiktning	25 Feb 2020	



Pin Issue ID Description Location Detail Status Company Type Date Created Due Date



145704 Kv Domherren>Besiktning Bygg>FG 04>A1-1802 (13 issues)

2016-03-30

Revideringsdatum:

Våning 3-9, 2 rok, 52,5 kvm

Lägenhet: A1-1202, A1-1302, A1-1402, A1-1502, A1-1602, A1-1702 och A1-1802

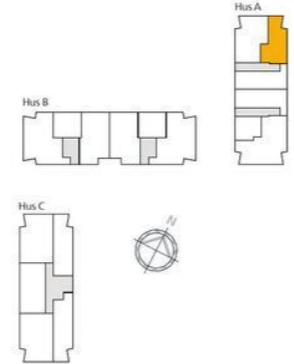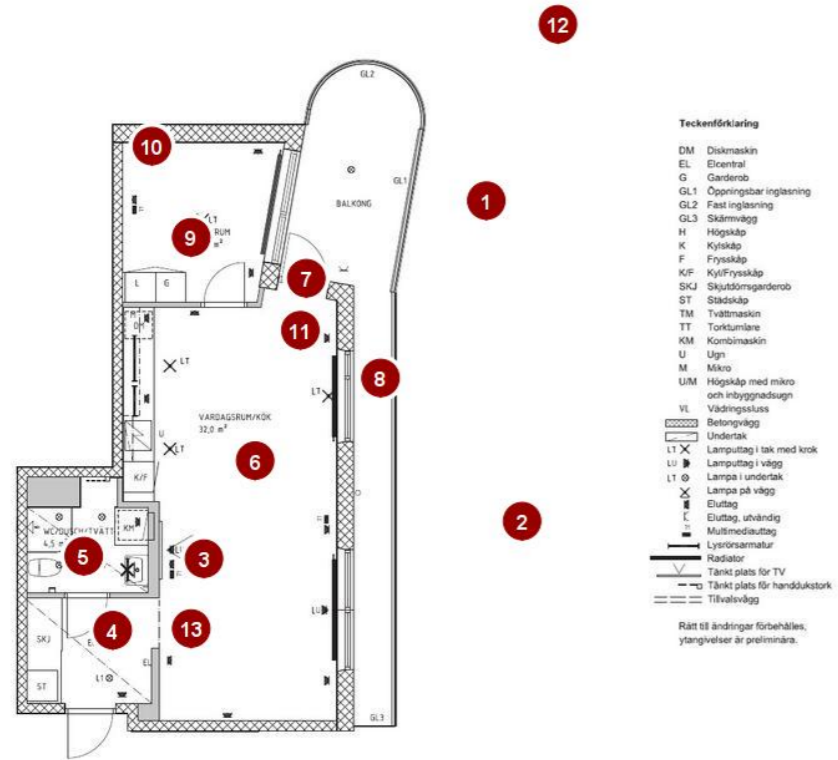

A1-1202-A1-1802.pdf

● Draft ● Open ● Work Completed ● Ready to Inspect ● Closed ● Not Approved ● In Dispute



Pin	Issue ID	Description	Location Detail	Status	Company	Type	Date Created	Due Date
1	013238	Svårt få värme i radiatorn i sovrum Skanska loggar		Open	<not set>	7. 2-års besiktning	25 Feb 2020	
2	013242	Högt ljud från ventilation utredning		Open	<not set>	7. 2-års besiktning	25 Feb 2020	
3	013245	A-punkt knarr i golv hör inget vid besiktningstillfället		Open	<not set>	7. 2-års besiktning	25 Feb 2020	
4	013233	Spricka i takvinkel		Open	Vastgöta måleri	7. 2-års besiktning	25 Feb 2020	
5	013234	Fuktskadade foder		Open	Vastgöta måleri	7. 2-års besiktning	25 Feb 2020	
6	013235	Spricka i takskiveskarv		Open	Vastgöta måleri	7. 2-års besiktning	25 Feb 2020	
7	013236	Spricka i takvinkel		Open	Vastgöta måleri	7. 2-års besiktning	25 Feb 2020	
8	013237	Spricka i vägg		Open	Vastgöta måleri	7. 2-års besiktning	25 Feb 2020	
9	013239	Spricka i takvinkel		Open	Vastgöta måleri	7. 2-års besiktning	25 Feb 2020	
10	013240	Spricka i vägg		Open	Vastgöta måleri	7. 2-års besiktning	25 Feb 2020	
11	013241	Spricka i vägg		Open	Vastgöta måleri	7. 2-års besiktning	25 Feb 2020	
12	013243	A-punkt Blå väggar enligt värmekamera		Open	Vastgöta måleri	7. 2-års besiktning	25 Feb 2020	
13	013244	Spricka i vägg		Open	Vastgöta måleri	7. 2-års besiktning	25 Feb 2020	



Pin Issue ID Description Location Detail Status Company Type Date Created Due Date


145704 Kv Domherren>Besiktning Bygg>FG 04>A1-1803 (5 issues)

Våning 3-9, 2 rok, 54 kvm

Lägenhet: A1-1203, A1-1303, A1-1403, A1-1503, A1-1603, A1-1703 och A1-1803


2016-03-30

Revideringsdatum:

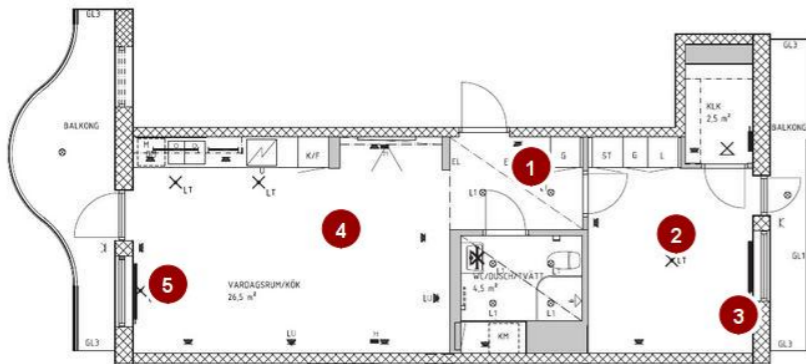

Teckenförklaring

- | | | | |
|----------------------------|------------------------------|------------------------------|-------------------------------|
| DM Diskmaskin | KF Kyll/frys | VL Vådringslås | M Multimediouttag |
| EL Elcentral | SKJ Skjöldningsgärd | B Betsing | L Lysörarmatur |
| G Garderob | ST Städskåp | U Undertak | R Radiator |
| GL1 Öppningsbar inglasning | TM Tvättmaskin | LT Lampputtag i tak med krok | T Tänkplats för TV |
| GL2 Fast inglasning | TT Torrskåp | L Lampputtag i vägg | T Tänkplats för handduksstork |
| GL3 Skärmvägg | KM Kombimaskin | L Lampputtag i vägg | T Tillvalsvägg |
| H Högsåp | U Ugn | L Lampputtag i vägg | |
| K Kylskåp | M Mikro | L Lampputtag i vägg | |
| F Frys | UM Ugn med mikro och inbyggd | E Eluttag | |
| | | E Eluttag, utvändigt | |

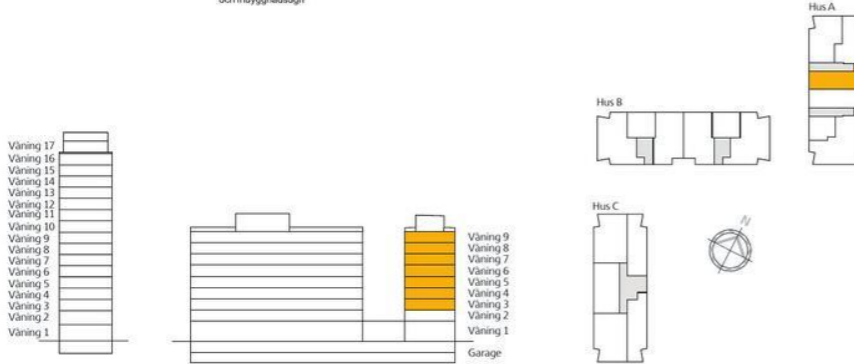

A1-1203-A1-1803.pdf

● Draft ● Open ● Work Completed ● Ready to Inspect ● Closed ● Not Approved ● In Dispute



Pin	Issue ID	Description	Location Detail	Status	Company	Type	Date Created	Due Date
1	013246	Spricka i takvinkel		Open	Vastgöta måleri	7. 2-års besiktning	25 Feb 2020	
2	013247	Spricka i takvinkel		Open	Vastgöta måleri	7. 2-års besiktning	25 Feb 2020	
3	013248	Spricka i vägg		Open	Vastgöta måleri	7. 2-års besiktning	25 Feb 2020	
4	013249	Spricka i takvinkel		Open	Vastgöta måleri	7. 2-års besiktning	25 Feb 2020	
5	013250	Spricka i vägg		Open	Vastgöta måleri	7. 2-års besiktning	25 Feb 2020	



Pin Issue ID Description Location Detail Status Company Type Date Created Due Date

145704 Kv Domherren>Besiktning Bygg>FG 05>A1-1301 (13 issues)


2016-03-30

Revideringsdatum:



Våning 2-9, 3 rok, 74 kvm

Lägenhet: A1-1101*, A1-1201, A1-1301, A1-1401, A1-1501, A1-1601, A1-1701 och A1-1801

*Lägenhet har uteplats 30 kvm istället för balkong

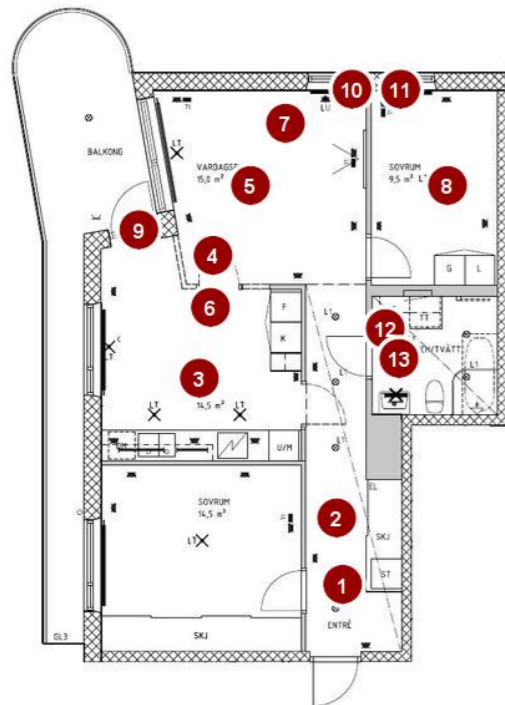

- Teckenförklaring**
- DM Diskmaskin
 - EL Elcentral
 - G Garderob
 - GL1 Oppningsbar inglasning
 - GL2 Fast inglasning
 - GL3 Skärmvägg
 - H Högskåp
 - K Kylskåp
 - F Frysåp
 - KF KyllFrysåp
 - SKJ Skjutdörrsgarderob
 - ST Slådkåp
 - TM Tvättmaskin
 - TT Torkskåp
 - KM Kombiåp
 - U Ugn
 - M Mikro
 - UM Högåp med mikro och inbyggsåp
 - VL Vådringsåp
 - Betongvägg
 - Undertak
 - LT X Lampputtag i tak med krok
 - LU Lampputtag i vägg
 - LT O Lampa i undertak
 - X Lampa på vägg
 - Eluttag
 - Eluttag, utvändg
 - Multimediauttag
 - Lysåp
 - Radiator
 - Tånk plats för TV
 - Tånk plats för handduksåp
 - Tånkplats
- Rätt till åndringar förbehålles.
ytångvelser är preliminåra.

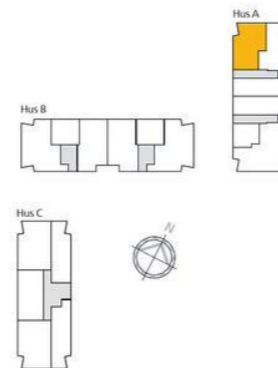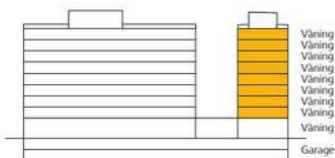

A1-1101-A1-1801.pdf

● Draft ● Open ● Work Completed ● Ready to Inspect ● Closed ● Not Approved ● In Dispute



Pin	Issue ID	Description	Location Detail	Status	Company	Type	Date Created	Due Date
1	013369	Spricka i takvinkel		Open	Vastgöta måleri	7. 2-års besiktning	25 Feb 2020	
2	013370	Spricka i vägg		Open	Vastgöta måleri	7. 2-års besiktning	25 Feb 2020	
3	013371	Spricka i takslikeskarv		Open	Vastgöta måleri	7. 2-års besiktning	25 Feb 2020	
4	013372	Spricka i tak		Open	Vastgöta måleri	7. 2-års besiktning	25 Feb 2020	
5	013373	Spricka i tak		Open	Vastgöta måleri	7. 2-års besiktning	25 Feb 2020	
6	013374	Spricka i takvinkel		Open	Vastgöta måleri	7. 2-års besiktning	25 Feb 2020	
7	013375	Spricka i takvinkel		Open	Vastgöta måleri	7. 2-års besiktning	25 Feb 2020	
8	013376	Spricka i takvinkel		Open	Vastgöta måleri	7. 2-års besiktning	25 Feb 2020	
9	013377	Spricka i vägg		Open	Vastgöta måleri	7. 2-års besiktning	25 Feb 2020	
10	013378	Spricka i vägg		Open	Vastgöta måleri	7. 2-års besiktning	25 Feb 2020	
11	013379	Spricka i vägg		Open	Vastgöta måleri	7. 2-års besiktning	25 Feb 2020	
12	013380	Fuktskadade foder		Open	Vastgöta måleri	7. 2-års besiktning	25 Feb 2020	
13	013381	Sprickor i karm		Open	Vastgöta måleri	7. 2-års besiktning	25 Feb 2020	



Pin	Issue ID	Description	Location Detail	Status	Company	Type	Date Created	Due Date
-----	----------	-------------	-----------------	--------	---------	------	--------------	----------


145704 Kv Domherren>Besiktning Bygg>FG 05>A1-1302 (1 issues)

2016-03-30

Revideringsdatum:

Våning 3-9, 2 rok, 52,5 kvm




Lägenhet: A1-1202, A1-1302, A1-1402, A1-1502, A1-1602, A1-1702 och A1-1802

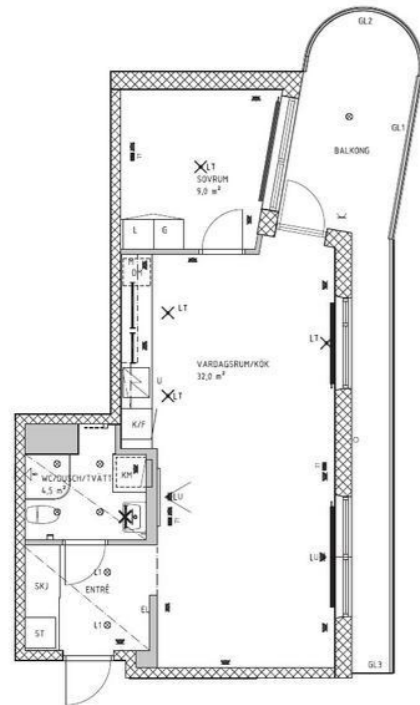

Teckenförklaring

- DM Diskmaskin
- EL Elcentral
- G Garderob
- GL1 Öppningsbar inglasning
- GL2 Fast inglasning
- GL3 Skärmvägg
- H Högsåp
- K Kyskåp
- F Frysåp
- KF Kyl/Frysåp
- SKJ Skjutöversgarderob
- ST Städåp
- TM Tvåttmaskin
- TT Torktumlare
- KM Kombimaskin
- U Ugn
- M Mikro
- UM Högsåp med mikro och inbyggnadsugn
- VL Vådringskass
- Betongvägg
- Undertak
- LT X Lampputtag i tak med krok
- LU Lampputtag i vägg
- LT Lampa i undertak
- X Lampa på vägg
- EL Eluttag
- EL uttag, utvändigt
- Multimedieuttag
- Lyströrsarmatur
- Radiator
- Tankt plats för TV
- Tankt plats för handdukstork
- Tillvalsvägg

Rätt till ändringar förbehålles, ytfangvæiser är preliminära.

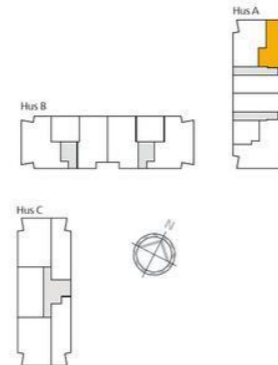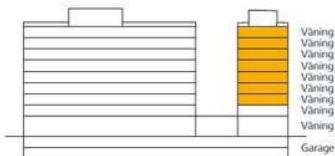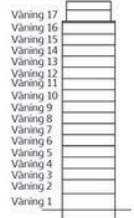

A1-1202-A1-1802.pdf

- Draft
- Open
- Work Completed
- Ready to Inspect
- Closed
- Not Approved
- In Dispute



Pin	Issue ID	Description	Location Detail	Status	Company	Type	Date Created	Due Date
1	013382	Dörrlåset kl 13,25 och 13.43 ingen närvarande		Open	Vastgöta måleri	7. 2-års besiktning	25 Feb 2020	



Pin Issue ID Description Location Detail Status Company Type Date Created Due Date


145704 Kv Domherren>Besiktning Bygg>FG 05>A1-1303 (11 issues)

Våning 3-9, 2 rok, 54 kvm


Lägenhet: A1-1203, A1-1303, A1-1403, A1-1503, A1-1603, A1-1703 och A1-1803

2016-03-30

Revideringsdatum:

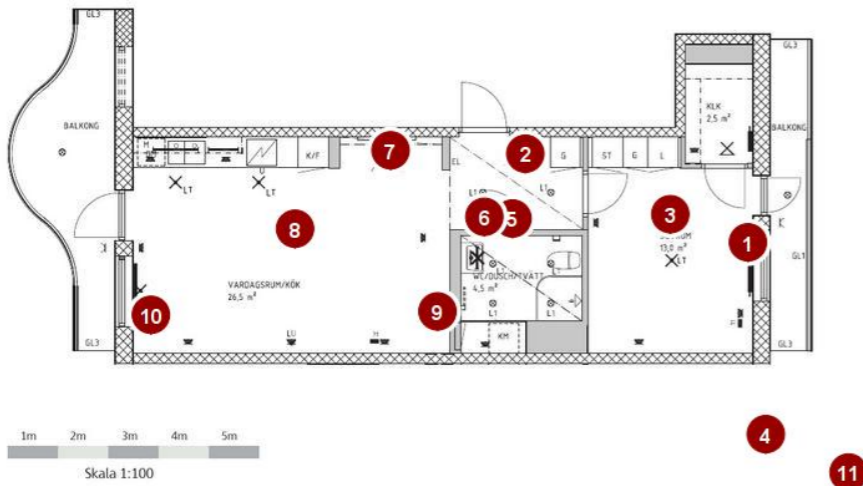

- Teckenförklaring**
- | | | | |
|----------------------------|--|--------------------------------|-------------------------------|
| DM Diskmaskin | KF Kyl/frys | VL Vådringsluss | M Multimedieuttag |
| EL Elcentral | SKJ Skjöldsgarderob | Beringsbägg | Lysörsmattur |
| G Garderob | ST Städskåp | Undertak | Radiator |
| GL1 Öppningsbar inglasning | TM Tvättmaskin | LT X Lampputtag i tak med krok | Tänkt plats för TV |
| GL2 Fast inglasning | TT Toktumlare | LU Lampa i vägg | Tänkt plats för handduksstork |
| GL3 Skärmvägg | KM Kombimaskin | LT Lampa i undertak | Tillvalsvägg |
| H Högsåp | U Ugn | X Lampa på vägg | |
| K Kylskåp | M Micro | E Eluttag | |
| F Frys | UM Högsåp med mikro och inbygggnadsugn | E Eluttag, utvändigt | |
- Rätt till ändringar förbehålles, ytangetviser är preliminära.

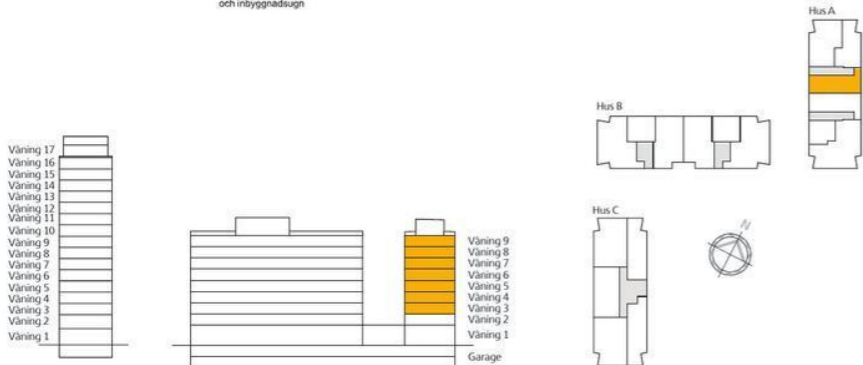

A1-1203-A1-1803.pdf

● Draft ● Open ● Work Completed ● Ready to Inspect ● Closed ● Not Approved ● In Dispute



Pin	Issue ID	Description	Location Detail	Status	Company	Type	Date Created	Due Date
1	013385	A-punkt märke på fönsterbänk inget garantifel		Open	<not set>	7. 2-års besiktning	25 Feb 2020	
2	013383	Spricka i takvinkel		Open	Vastgöta måleri	7. 2-års besiktning	25 Feb 2020	
3	013384	Spricka i takvinkel		Open	Vastgöta måleri	7. 2-års besiktning	25 Feb 2020	
4	013386	högt ljud från ventilationen		Open	Vastgöta måleri	7. 2-års besiktning	25 Feb 2020	
5	013387	Fuktskadade foder		Open	Vastgöta måleri	7. 2-års besiktning	25 Feb 2020	
6	013388	Kvistgenomslag på karm		Open	Vastgöta måleri	7. 2-års besiktning	25 Feb 2020	
7	013389	Spricka i vägg		Open	Vastgöta måleri	7. 2-års besiktning	25 Feb 2020	
8	013390	Spricka i takvinkel		Open	Vastgöta måleri	7. 2-års besiktning	25 Feb 2020	
9	013391	Spricka i vägg		Open	Vastgöta måleri	7. 2-års besiktning	25 Feb 2020	
10	013392	Spricka i vägg		Open	Vastgöta måleri	7. 2-års besiktning	25 Feb 2020	
11	013393	A-punkt radiator susar		Open	Widells Rör	7. 2-års besiktning	25 Feb 2020	



Pin Issue ID Description Location Detail Status Company Type Date Created Due Date

145704 Kv Domherren>Besiktning Bygg>FG 05>A1-1401 (16 issues)


2016-03-30

Revideringsdatum:



Våning 2-9, 3 rok, 74 kvm

Lägenhet: A1-1101*, A1-1201, A1-1301, A1-1401, A1-1501, A1-1601, A1-1701 och A1-1801

*Lägenhet har uteplats 30 kvm istället för balkong

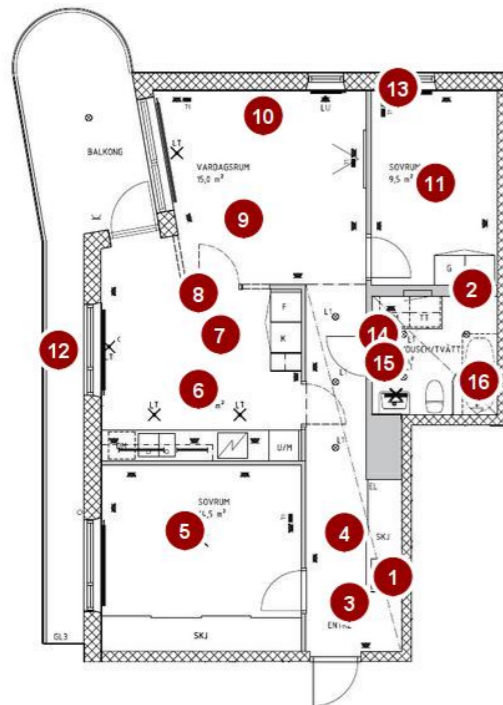

- Teckenförklaring**
- DM Diskmaskin
 - EL Elcentral
 - G Garderob
 - GL1 Öppningsbar inglasning
 - GL2 Fast inglasning
 - GL3 Skärmvägg
 - H Högsåp
 - K Kylskåp
 - F Frysåp
 - KF KyllFrysåp
 - SKJ Skjutdörrsgarderob
 - ST Slödsåp
 - TM Tvåttmaskin
 - TT Torkskåp
 - KM Kombiskåp
 - U Ugn
 - M Mikro
 - UM Högsåp med mikro och inbyggsåp
 - VL Vådringsåp
 - Betongvägg
 - Undertak
 - LT X Lampputtag i tak med krok
 - LU Lampputtag i vägg
 - LT O Lampor i undertak
 - LT O Lampor på vägg
 - X Eluttag
 - Eluttag, utvändigt
 - Multimediauttag
 - Lysarmatur
 - Radiator
 - Tänk plats för TV
 - Tänk plats för handdukstork
 - Tillsävsåp
- Rätt till ändringar förbehålles.
ytangivelser är preliminära.

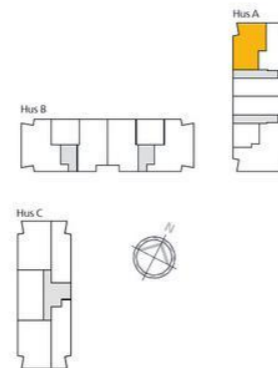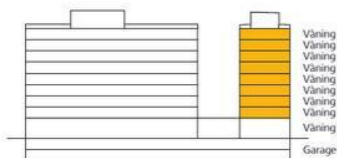

A1-1101-A1-1801.pdf

● Draft ● Open ● Work Completed ● Ready to Inspect ● Closed ● Not Approved ● In Dispute



Pin	Issue ID	Description	Location Detail	Status	Company	Type	Date Created	Due Date
1	013356	A-punkt glipa mellan tak och stödskena		Open	Skanska Sverige AB	7. 2-års besiktning	25 Feb 2020	
2	013368	Krokar lossnar dubbel		Open	Skanska Sverige AB	7. 2-års besiktning	25 Feb 2020	
3	013353	Spricka i takvinkel		Open	Vastgöta måleri	7. 2-års besiktning	25 Feb 2020	
4	013354	Spricka i vägg		Open	Vastgöta måleri	7. 2-års besiktning	25 Feb 2020	
5	013355	Spricka i takvinkel		Open	Vastgöta måleri	7. 2-års besiktning	25 Feb 2020	
6	013357	Spricka i takskiveskarv		Open	Vastgöta måleri	7. 2-års besiktning	25 Feb 2020	
7	013358	Spricka i takvinkel		Open	Vastgöta måleri	7. 2-års besiktning	25 Feb 2020	
8	013359	Spricka i tak		Open	Vastgöta måleri	7. 2-års besiktning	25 Feb 2020	
9	013360	Spricka i tak		Open	Vastgöta måleri	7. 2-års besiktning	25 Feb 2020	
10	013361	Spricka i takvinkel		Open	Vastgöta måleri	7. 2-års besiktning	25 Feb 2020	
11	013362	Spricka i takvinkel		Open	Vastgöta måleri	7. 2-års besiktning	25 Feb 2020	
12	013363	Spricka i vägg		Open	Vastgöta måleri	7. 2-års besiktning	25 Feb 2020	
13	013364	Spricka i vägg		Open	Vastgöta måleri	7. 2-års besiktning	25 Feb 2020	
14	013365	Fuktskadade foder		Open	Vastgöta måleri	7. 2-års besiktning	25 Feb 2020	
15	013366	Sprickor i karm		Open	Vastgöta måleri	7. 2-års besiktning	25 Feb 2020	
16	013367	Duschblandare trasig		Open	Widells Rör	7. 2-års besiktning	25 Feb 2020	



Pin Issue ID Description Location Detail Status Company Type Date Created Due Date



145704 Kv Domherren>Besiktning Bygg>FG 05>A1-1402 (10 issues)

2016-03-30

Revideringsdatum:

Våning 3-9, 2 rok, 52,5 kvm

Lägenhet: A1-1202, A1-1302, A1-1402, A1-1502, A1-1602, A1-1702 och A1-1802

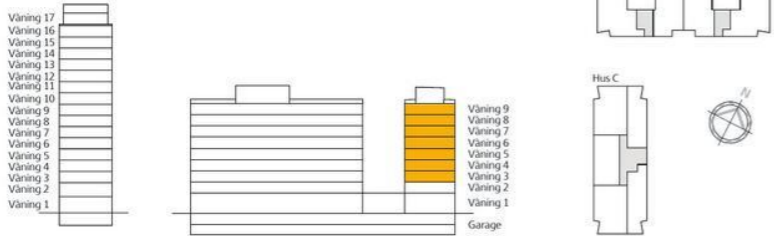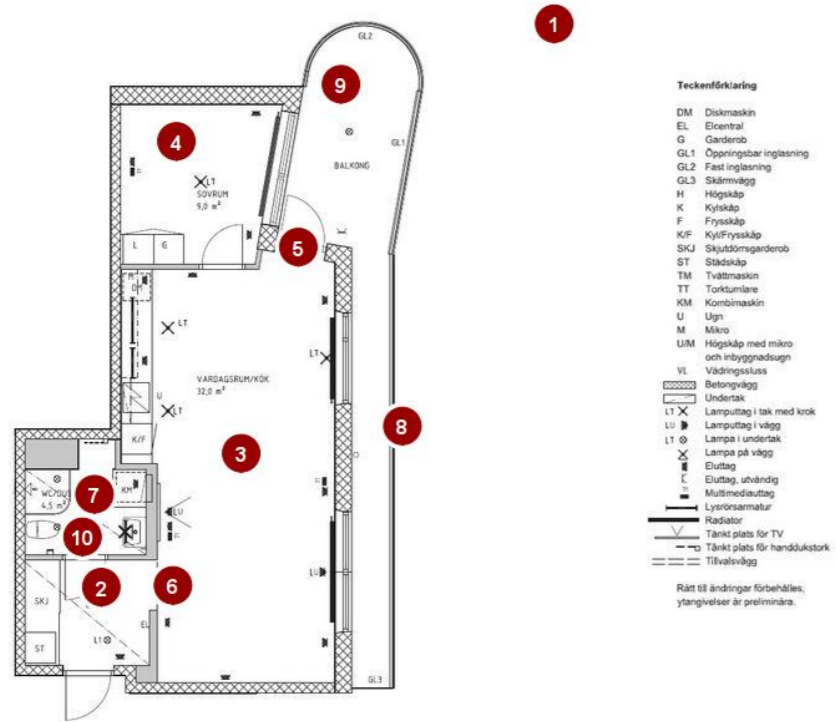

A1-1202-A1-1802.pdf

● Draft ● Open ● Work Completed ● Ready to Inspect ● Closed ● Not Approved ● In Dispute



Pin	Issue ID	Description	Location Detail	Status	Company	Type	Date Created	Due Date
1	013337	Glas på inglasning blir ej rent på utsidan		Open	<not set>	7. 2-års besiktning	25 Feb 2020	
2	013330	Spricka i takvinkel		Open	Vastgöta måleri	7. 2-års besiktning	25 Feb 2020	
3	013331	Spricka i takvinkel		Open	Vastgöta måleri	7. 2-års besiktning	25 Feb 2020	
4	013332	Spricka i takvinkel		Open	Vastgöta måleri	7. 2-års besiktning	25 Feb 2020	
5	013333	Spricka i vägg		Open	Vastgöta måleri	7. 2-års besiktning	25 Feb 2020	
6	013334	Spricka i vägg		Open	Vastgöta måleri	7. 2-års besiktning	25 Feb 2020	
7	013335	Fuktskadade foder		Open	Vastgöta måleri	7. 2-års besiktning	25 Feb 2020	
8	013336	Spricka i vägg		Open	Vastgöta måleri	7. 2-års besiktning	25 Feb 2020	
9	013338	Genomslag i tak		Open	Vastgöta måleri	7. 2-års besiktning	25 Feb 2020	
10	013339	Kvistgenomslag på karm		Open	Vastgöta måleri	7. 2-års besiktning	25 Feb 2020	



Pin Issue ID Description Location Detail Status Company Type Date Created Due Date


145704 Kv Domherren>Besiktning Bygg>FG 05>A1-1403 (13 issues)

Våning 3-9, 2 rok, 54 kvm


Lägenhet: A1-1203, A1-1303, A1-1403, A1-1503, A1-1603, A1-1703 och A1-1803

2016-03-30

Revideringsdatum:

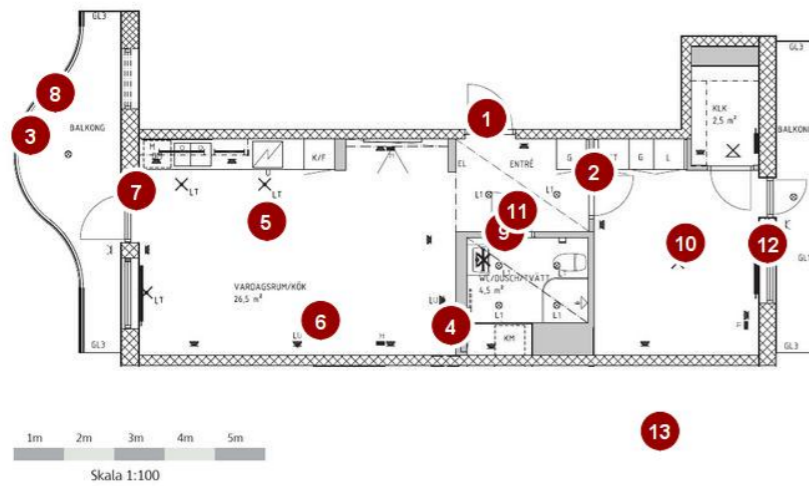

- Teckenförklaring**
- | | | | |
|----------------------------|---|--------------------------------|--|
| DM Diskmaskin | KF Kyl/Frysåskåp | VL Vådringsluss | M Multimediayouttag |
| EL Elcentral | SKJ Skjådosängenderob | Betsingsågg | Lysörsmatur |
| G Garderob | ST Städåskåp | Undertak | Radiator |
| GL1 Öppningsbar inglasning | TM Tvättmaskin | LT X Lampputtag i tak med krok | Tänkt plats för TV |
| GL2 Fast inglasning | TT Toktumlare | LT Lampa i undertak | Tänkt plats för handduksstork |
| GL3 Skärmvägg | KM Kombimaskin | LT Lampa på vägg | Tillvalsågg |
| H Högskåp | U Ugn | E Eluttag | Rätt till ändringar förbehålles,
ytangivelser är preliminära. |
| K Kylåskåp | M Micro | E Eluttag, utvändigt | |
| F Frysåskåp | LUM Högskåp med mikro och inbyggdadsugn | | |

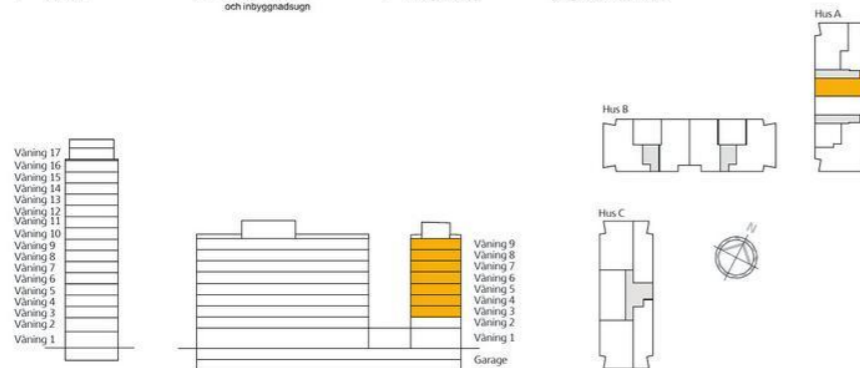

A1-1203-A1-1803.pdf

● Draft ● Open ● Work Completed ● Ready to Inspect ● Closed ● Not Approved ● In Dispute



Pin	Issue ID	Description	Location Detail	Status	Company	Type	Date Created	Due Date
1	013340	List vid tröskel lös		Open	Skanska Sverige AB	7. 2-års besiktning	25 Feb 2020	
2	013341	Spricka i tröskelplatta		Open	Skanska Sverige AB	7. 2-års besiktning	25 Feb 2020	
3	013346	List lös på balkongfront		Open	Skanska Sverige AB	7. 2-års besiktning	25 Feb 2020	
4	013342	Spricka i vägg		Open	Vastgöta måleri	7. 2-års besiktning	25 Feb 2020	
5	013343	Spricka i takvinkel		Open	Vastgöta måleri	7. 2-års besiktning	25 Feb 2020	
6	013344	A-punkt Vägg flammig vid besiktning rakt framifrån utan släpljus inget fel.		Open	Vastgöta måleri	7. 2-års besiktning	25 Feb 2020	
7	013345	Lös list vid tröskel		Open	Vastgöta måleri	7. 2-års besiktning	25 Feb 2020	
8	013347	Färg krackelerar uk balkongplatta		Open	Vastgöta måleri	7. 2-års besiktning	25 Feb 2020	
9	013348	Fuktskadade foder		Open	Vastgöta måleri	7. 2-års besiktning	25 Feb 2020	
10	013349	Spricka i takvinkel		Open	Vastgöta måleri	7. 2-års besiktning	25 Feb 2020	
11	013351	Kvistgenomslag på karm		Open	Vastgöta måleri	7. 2-års besiktning	25 Feb 2020	
12	013350	Klickande ljud i radiator		Open	Widells Rör	7. 2-års besiktning	25 Feb 2020	
13	013352	A-punkt radiator susar		Open	Widells Rör	7. 2-års besiktning	25 Feb 2020	



Pin Issue ID Description Location Detail Status Company Type Date Created Due Date

145704 Kv Domherren>Besiktning Bygg>FG 05>A1-1501 (13 issues)


2016-03-30

Revideringsdatum:



Våning 2-9, 3 rok, 74 kvm

Lägenhet: A1-1101*, A1-1201, A1-1301, A1-1401, A1-1501, A1-1601, A1-1701 och A1-1801

*Lägenhet har uteplats 30 kvm istället för balkong

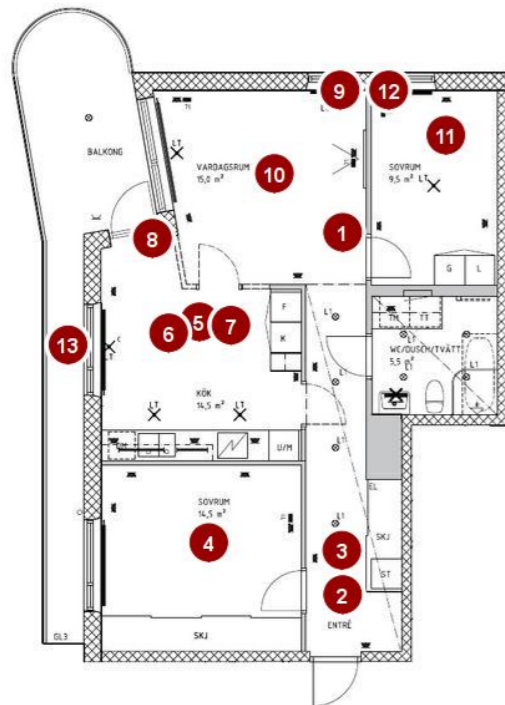

- Teckenförklaring**
- DM Diskmaskin
 - EL Elcentral
 - G Garderob
 - GL1 Öppningsbar inglasning
 - GL2 Fast inglasning
 - GL3 Skärmvägg
 - H Högsåp
 - K Kylskåp
 - F Frysåp
 - KF Kyl/Frysåp
 - SKJ Skyddsåp
 - ST Skåp
 - TM Tvåttmaskin
 - TT Torkåp
 - KM Kombiåp
 - U Ugn
 - M Mikro
 - UM Högsåp med mikro och inbyggsåp
 - VL Vådringsåp
 - Betongvägg
 - Undertak
 - LT X Lampputtag i tak med krok
 - LU Lampputtag i vägg
 - LT O Lampa i undertak
 - X Lampa på vägg
 - Eluttag
 - Eluttag, utvändigt
 - Multimediauttag
 - Lysåp
 - Radiator
 - Tänk plats för TV
 - Tänk plats för handduksåp
 - Tillsåp
- Rätt till ändringar förbehålles.
ytangivelser är preliminära.

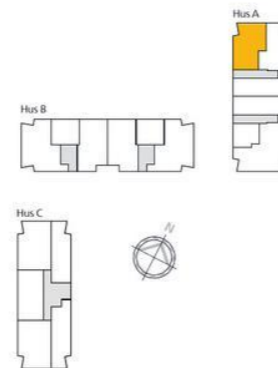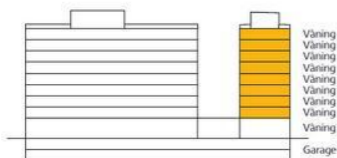

A1-1101-A1-1801.pdf

● Draft ● Open ● Work Completed ● Ready to Inspect ● Closed ● Not Approved ● In Dispute



Pin	Issue ID	Description	Location Detail	Status	Company	Type	Date Created	Due Date
1	013317	Placering brandvarnare undersöks		Open	Skanska Sverige AB	7. 2-års besiktning	25 Feb 2020	
2	013305	Spricka i vägg		Open	Vastgöta måleri	7. 2-års besiktning	25 Feb 2020	
3	013306	Spricka i takvinkel		Open	Vastgöta måleri	7. 2-års besiktning	25 Feb 2020	
4	013307	Spricka i takvinkel		Open	Vastgöta måleri	7. 2-års besiktning	25 Feb 2020	
5	013308	Spricka i takskiveskarv		Open	Vastgöta måleri	7. 2-års besiktning	25 Feb 2020	
6	013309	Spricka i takvinkel		Open	Vastgöta måleri	7. 2-års besiktning	25 Feb 2020	
7	013310	Spricka i tak		Open	Vastgöta måleri	7. 2-års besiktning	25 Feb 2020	
8	013311	Spricka i vägg		Open	Vastgöta måleri	7. 2-års besiktning	25 Feb 2020	
9	013312	Spricka i vägg		Open	Vastgöta måleri	7. 2-års besiktning	25 Feb 2020	
10	013313	Spricka i takvinkel		Open	Vastgöta måleri	7. 2-års besiktning	25 Feb 2020	
11	013314	Spricka i takvinkel		Open	Vastgöta måleri	7. 2-års besiktning	25 Feb 2020	
12	013315	Spricka i vägg		Open	Vastgöta måleri	7. 2-års besiktning	25 Feb 2020	
13	013316	Spricka i vägg		Open	Vastgöta måleri	7. 2-års besiktning	25 Feb 2020	



Pin Issue ID Description Location Detail Status Company Type Date Created Due Date


145704 Kv Domherren>Besiktning Bygg>FG 05>A1-1502 (9 issues)

2016-03-30

Revideringsdatum:



Våning 3-9, 2 rok, 52,5 kvm

Lägenhet: A1-1202, A1-1302, A1-1402, A1-1502, A1-1602, A1-1702 och A1-1802

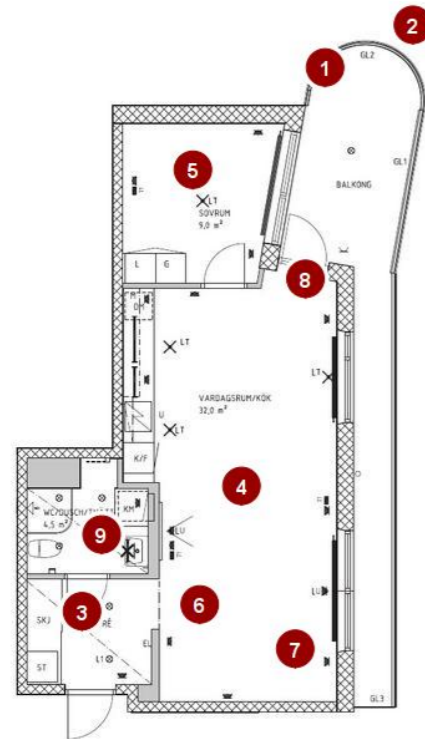

Teckenförklaring

- DM Diskmaskin
 - EL Elcentral
 - G Garderob
 - GL1 Öppningsbar inglasning
 - GL2 Fast inglasning
 - GL3 Skärmvägg
 - H Högsåp
 - K Kysåp
 - F Frysåp
 - KSF Kysåp/Frysåp
 - SKJ Skjutöversgarderob
 - ST Stådsåp
 - TM Tvåttmaskin
 - TT Torktumlare
 - KM Kombimaskin
 - U Ugn
 - M Mikro
 - UM Högsåp med mikro och inbyggnadsugn
 - VL Vådringskass
 - Betongvägg
 - Undertak
 - LT X Lampputtag i tak med krok
 - LU Lampputtag i vägg
 - LT Lampa i undertak
 - X Lampa på vägg
 - ⊥ Eluttag
 - ⊥ Eluttag, utvändigt
 - ⊥ Multimediauttag
 - Lysrörsarmatur
 - Radiator
 - Tankt plats för TV
 - Tankt plats för handdukstork
 - Tillvalsvägg
- Rätt till ändringar förbehålles, yttangivelser är preliminära.

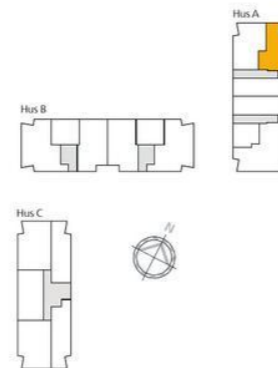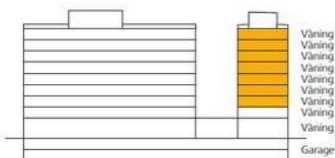

A1-1202-A1-1802.pdf

● Draft ● Open ● Work Completed ● Ready to Inspect ● Closed ● Not Approved ● In Dispute




Pin	Issue ID	Description	Location Detail	Status	Company	Type	Date Created	Due Date
1	013324	Missfärgning i glas		Open	Skanska Sverige AB	7. 2-års besiktning	25 Feb 2020	
2	013325	List släppt på glas		Open	Skanska Sverige AB	7. 2-års besiktning	25 Feb 2020	
3	013318	Spricka i takvinkel		Open	Vastgöta måleri	7. 2-års besiktning	25 Feb 2020	
4	013319	Spricka i takvinkel		Open	Vastgöta måleri	7. 2-års besiktning	25 Feb 2020	
5	013320	Spricka i takvinkel		Open	Vastgöta måleri	7. 2-års besiktning	25 Feb 2020	
6	013321	Spricka i vägg		Open	Vastgöta måleri	7. 2-års besiktning	25 Feb 2020	
7	013322	Spricka i vägg		Open	Vastgöta måleri	7. 2-års besiktning	25 Feb 2020	
8	013323	Spricka i vägg		Open	Vastgöta måleri	7. 2-års besiktning	25 Feb 2020	
9	013326	Fuktskadade foder		Open	Vastgöta måleri	7. 2-års besiktning	25 Feb 2020	



Pin Issue ID Description Location Detail Status Company Type Date Created Due Date

145704 Kv Domherren>Besiktning Bygg>FG 05>A1-1503 (3 issues)

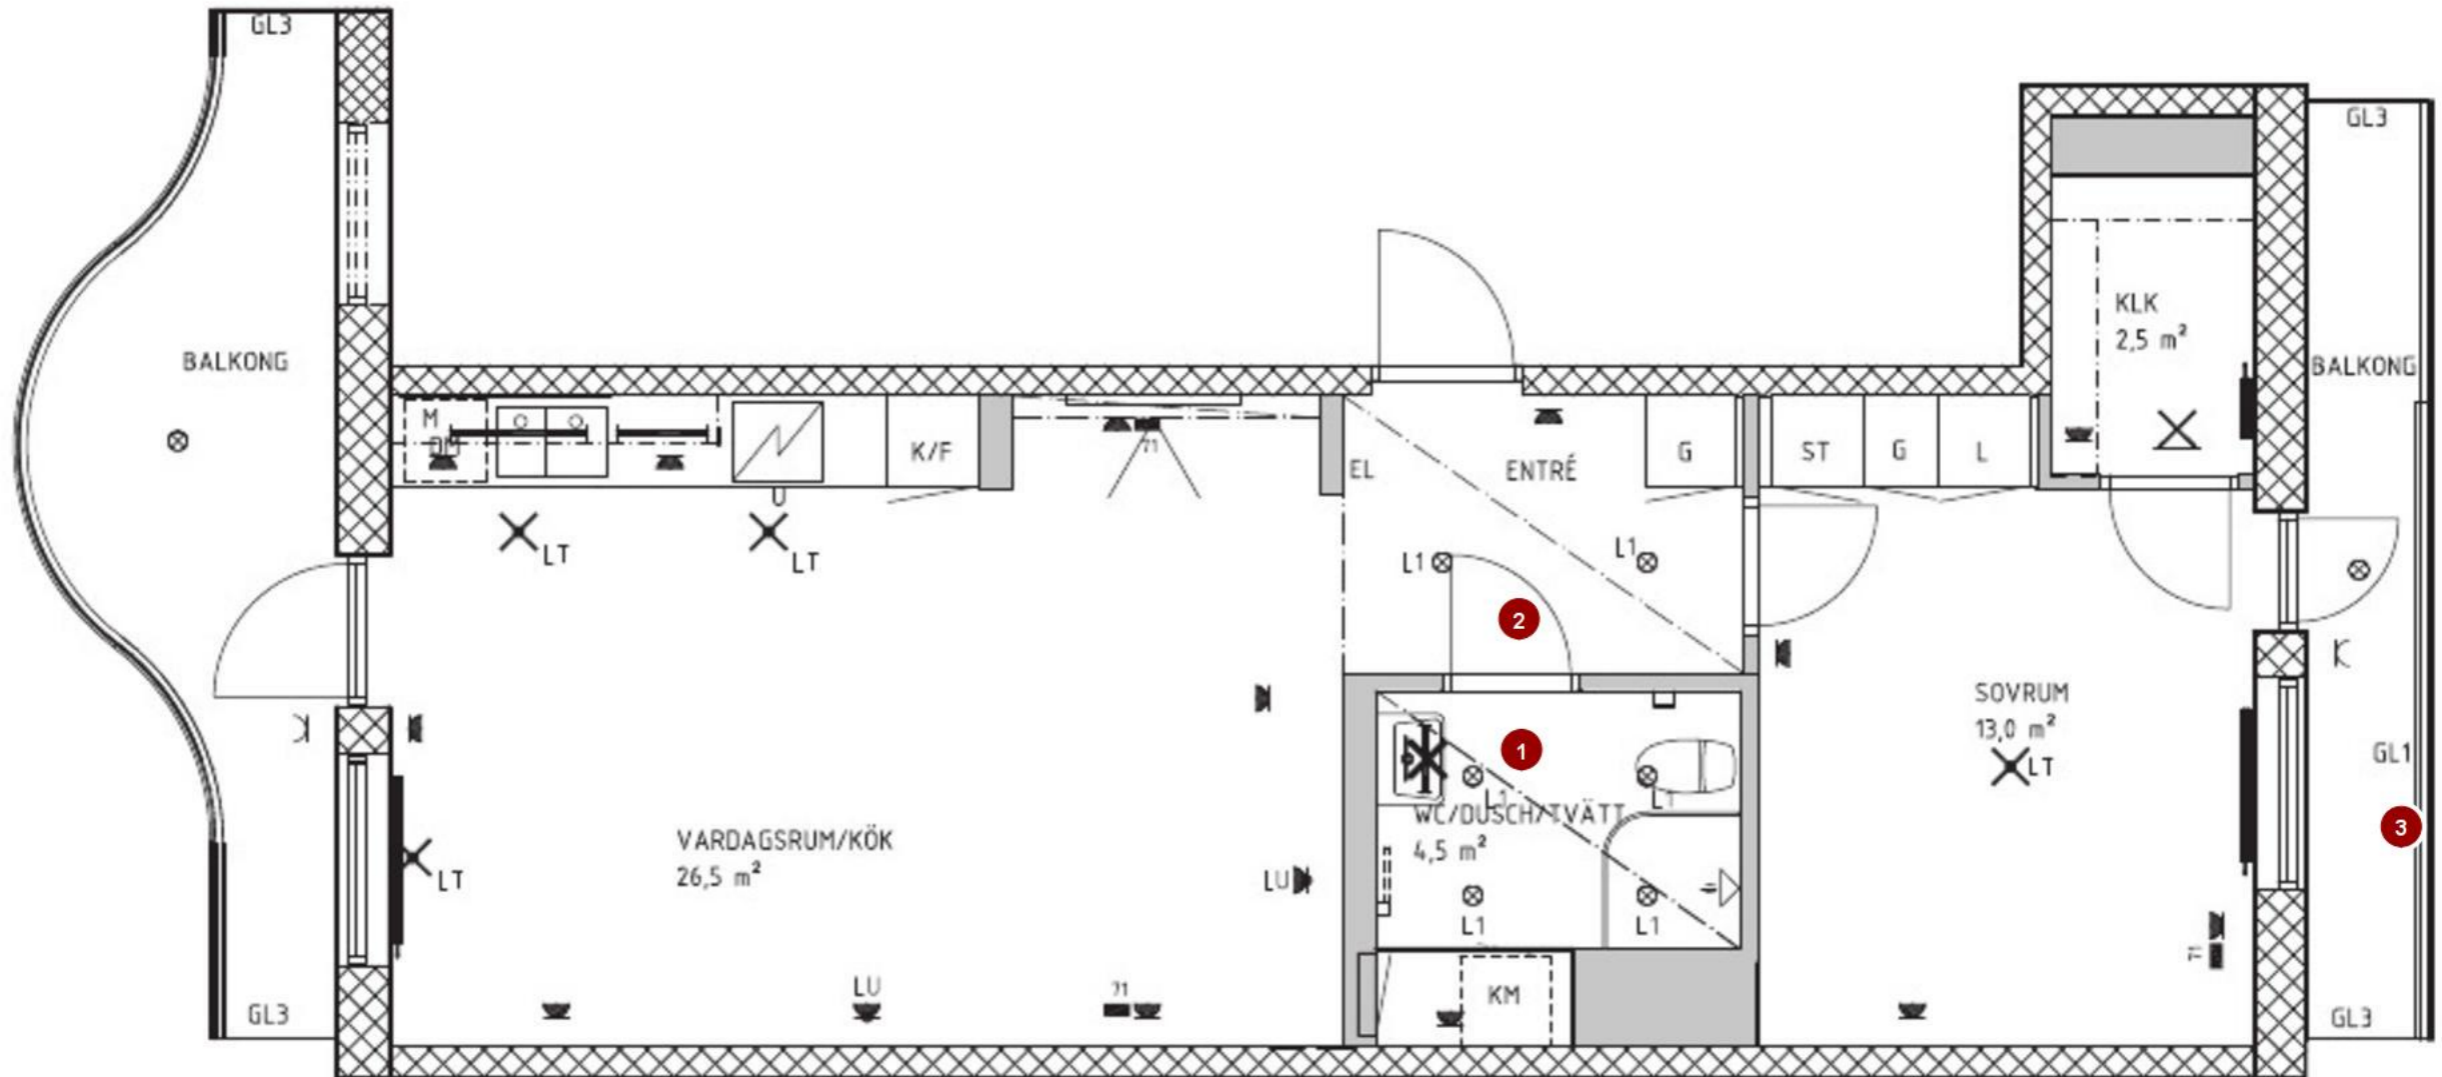

A1-1203-A1-1803.pdf -

● Draft ● Open ● Work Completed ● Ready to Inspect ● Closed ● Not Approved ● In Dispute



Pin	Issue ID	Description	Location Detail	Status	Company	Type	Date Created	Due Date
1	013327	Fuktskadade foder		Open	Vastgöta måleri	7. 2-års besiktning	25 Feb 2020	
2	013328	Sprickor i karm		Open	Vastgöta måleri	7. 2-års besiktning	25 Feb 2020	
3	013329	Spricka i vägg		Open	Vastgöta måleri	7. 2-års besiktning	25 Feb 2020	



Pin Issue ID Description Location Detail Status Company Type Date Created Due Date

145704 Kv Domherren>Besiktning Bygg>FG 06>A1-1101 (11 issues)


2016-03-30

Revideringsdatum:

Våning 2-9, 3 rok, 74 kvm




Lägenhet: A1-1101*, A1-1201, A1-1301, A1-1401, A1-1501, A1-1601, A1-1701 och A1-1801

*Lägenhet har uteplats 30 kvm istället för balkong

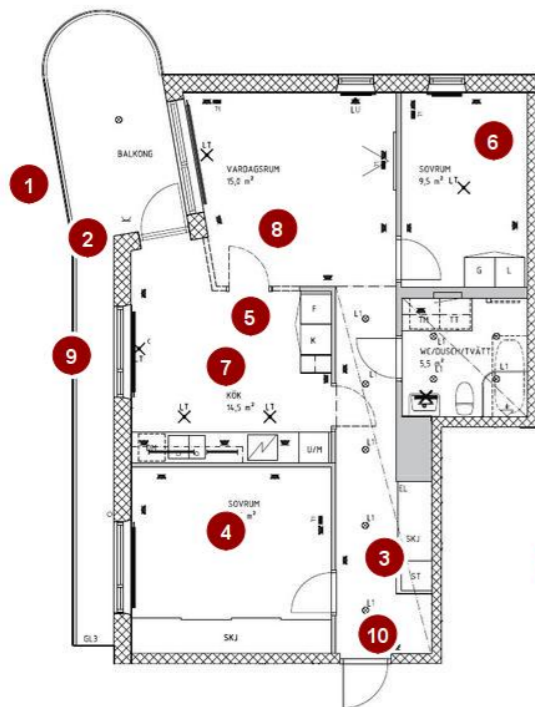

- Teckenförklaring**
- DM Diskmaskin
 - EL Elcentral
 - G Garderob
 - GL1 Oppningsbar inglasning
 - GL2 Fast inglasning
 - GL3 Skärmvägg
 - H Högsåp
 - K Kylskåp
 - F Frysåp
 - KF Kyl/Frysåp
 - SKJ Skjutdörrsgarderob
 - ST Slådkåp
 - TM Tvättmaskin
 - TT Torkskåp
 - KM Kombiåp
 - U Ugn
 - M Mikro
 - UM Högsåp med mikro och inbyggsåp
 - VL Vådringsåp
 - Betongvägg
 - Undertak
 - LT X Lampputtag i tak med krok
 - LU Lampputtag i vägg
 - LT O Lampa i undertak
 - X Lampa på vägg
 - Eluttag
 - Eluttag, utvändigt
 - Multimediauttag
 - Lysbåp
 - Radiator
 - Tänk plats för TV
 - Tänk plats för handduksåp
 - Tillsåp
- Rätt till åndringar förbehålles.
ytangivelser är preliminära.

Skala 1:100

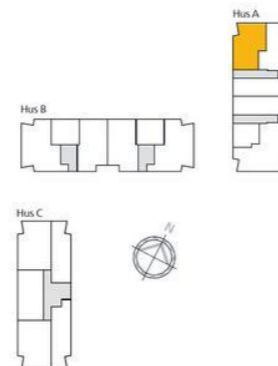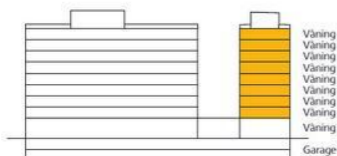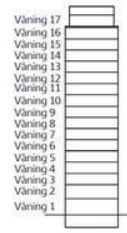

A1-1101-A1-1801.pdf -

● Draft ● Open ● Work Completed ● Ready to Inspect ● Closed ● Not Approved ● In Dispute



Pin	Issue ID	Description	Location Detail	Status	Company	Type	Date Created	Due Date
1	013435	Planteringslådor dränerar ej från vatten		Open	HTE Garden	7. 2-års besiktning	25 Feb 2020	
2	013436	Rost på skruv på cementspånskiva		Open	Skanska Sverige AB	7. 2-års besiktning	25 Feb 2020	
3	013427	Spricka i takvinkel		Open	Vastgöta måleri	7. 2-års besiktning	25 Feb 2020	
4	013428	Spricka i takvinkel		Open	Vastgöta måleri	7. 2-års besiktning	25 Feb 2020	
5	013429	Spricka i takvinkel		Open	Vastgöta måleri	7. 2-års besiktning	25 Feb 2020	
6	013430	Spricka i takvinkel		Open	Vastgöta måleri	7. 2-års besiktning	25 Feb 2020	
7	013431	Spricka i tak		Open	Vastgöta måleri	7. 2-års besiktning	25 Feb 2020	
8	013432	Spricka i taksdiveskarv		Open	Vastgöta måleri	7. 2-års besiktning	25 Feb 2020	
9	013433	Spricka i vägg		Open	Vastgöta måleri	7. 2-års besiktning	25 Feb 2020	
10	013437	Entredörr ej justerad		Open	Vastgöta måleri	7. 2-års besiktning	25 Feb 2020	
11	013434	A-punkt radiator susar		Open	Widells Rör	7. 2-års besiktning	25 Feb 2020	



Pin Issue ID Description Location Detail Status Company Type Date Created Due Date


145704 Kv Domherren>Besiktning Bygg>FG 06>A1-1102 (13 issues)

2016-03-30



Revideringsdatum:

Entréväning, 2 rok, 55 kvm

Lägenhet: A1-1102

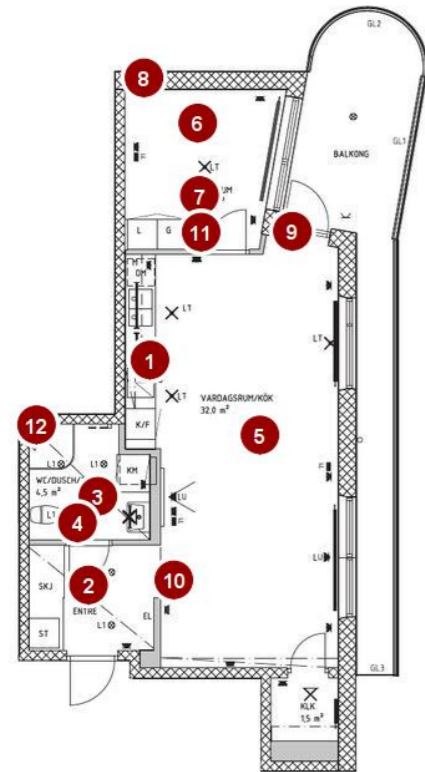

- Teckenförklaring**
- DM Diskmaskin
 - EL Elcentral
 - G Garderob
 - GL1 Opningsbar inglasning
 - GL2 Fast inglasning
 - GL3 Skärmvägg
 - H Högsåp
 - K Kylskåp
 - F Frysåp
 - K/F KylFrysåp
 - SKJ Skjuddörrgarderob
 - ST Stådsåp
 - TM Tvättmaskin
 - TT Torktumlare
 - KM Kombimaskin
 - U Ugn
 - M Mikro
 - U/M Högsåp med mikro och inbygggnadsugn
 - VL Vådringspass
 - Betongvägg
 - Undertak
 - LT X Lampputtag i tak med krok
 - LU Lampputtag i vägg
 - LT O Lampa i undertak
 - L Lampa på vägg
 - E Eluttag
 - L Eluttag, utvändigt
 - M Multimediauttag
 - Ly Lysrörsarmatur
 - R Radiator
 - T Tänk plats för TV
 - KLK Tänk plats för handduksstork
 - Tjälavvägg
- Rätt till ändringar förbehålles, ytangivelser är preliminära.

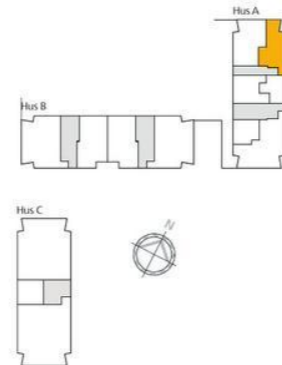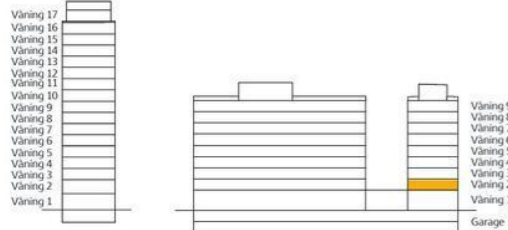

A1-1102.pdf

● Draft ● Open ● Work Completed ● Ready to Inspect ● Closed ● Not Approved ● In Dispute



Pin	Issue ID	Description	Location Detail	Status	Company	Type	Date Created	Due Date
1	013444	Fel på häll kan ej använda alla 4 plattorna samtidigt		Open	Linback EL	7. 2-års besiktning	25 Feb 2020	
2	013438	Spricka i takvinkel		Open	Vastgöta måleri	7. 2-års besiktning	25 Feb 2020	
3	013439	Fuktskadade foder		Open	Vastgöta måleri	7. 2-års besiktning	25 Feb 2020	
4	013440	Spricka i karm		Open	Vastgöta måleri	7. 2-års besiktning	25 Feb 2020	
5	013443	Spricka i takvinkel		Open	Vastgöta måleri	7. 2-års besiktning	25 Feb 2020	
6	013445	Spricka i takvinkel		Open	Vastgöta måleri	7. 2-års besiktning	25 Feb 2020	
7	013446	Spricka i takskiveskarv		Open	Vastgöta måleri	7. 2-års besiktning	25 Feb 2020	
8	013447	Spricka i vägg		Open	Vastgöta måleri	7. 2-års besiktning	25 Feb 2020	
9	013448	Spricka i vägg		Open	Vastgöta måleri	7. 2-års besiktning	25 Feb 2020	
10	013449	Spricka i vägg		Open	Vastgöta måleri	7. 2-års besiktning	25 Feb 2020	
11	013450	Skada i karm		Open	Vastgöta måleri	7. 2-års besiktning	25 Feb 2020	
12	013441	Duschblandare skadad		Open	Widells Rör	7. 2-års besiktning	25 Feb 2020	
13	013442	A-punkt radiator susar		Open	Widells Rör	7. 2-års besiktning	25 Feb 2020	



Pin Issue ID Description Location Detail Status Company Type Date Created Due Date

145704 Kv Domherren>Besiktning Bygg>FG 06>A1-1201 (16 issues)


2016-03-30

Revideringsdatum:



Våning 2-9, 3 rok, 74 kvm

Lägenhet: A1-1101*, A1-1201, A1-1301, A1-1401, A1-1501, A1-1601, A1-1701 och A1-1801

*Lägenhet har uteplats 30 kvm istället för balkong

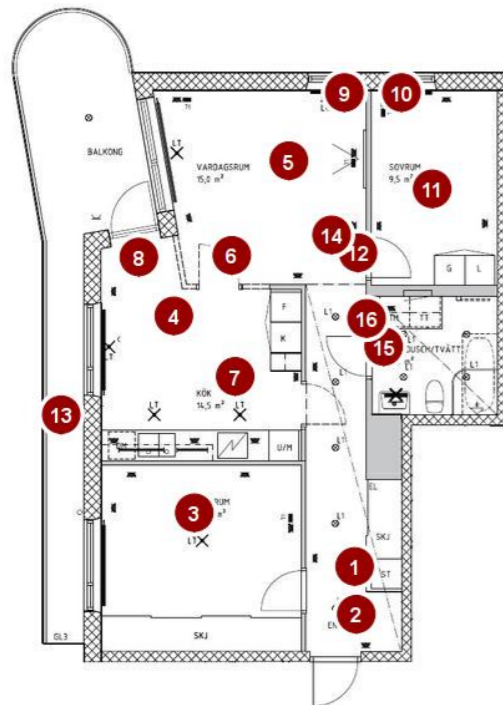

- Teckenförklaring**
- DM Diskmaskin
 - EL Elcentral
 - G Garderob
 - GL1 Oppningsbar inglasning
 - GL2 Fast inglasning
 - GL3 Skärmvägg
 - H Högsåp
 - K Kylskåp
 - F Frysåp
 - KF Kyl/Frysåp
 - SKJ Skjutdörrsgarderob
 - ST Slödsåp
 - TM Tvättmaskin
 - TT Torkskåp
 - KM Kombiåp
 - U Ugn
 - M Mikro
 - UM Högsåp med mikro och inbyggsåp
 - VL Vådringsåp
 - Betongvägg
 - Undertak
 - LT X Lampputtag i tak med krok
 - LU Lampputtag i vägg
 - LT O Lampa i undertak
 - X Lampa på vägg
 - Eluttag
 - Eluttag, utvändigt
 - Multimediauttag
 - Lysbåmsarmatur
 - Radiator
 - Tänk plats för TV
 - Tänk plats för handduksåp
 - Tillåtsvägg
- Rätt till ändringar förbehålles.
ytangivelser är preliminära.

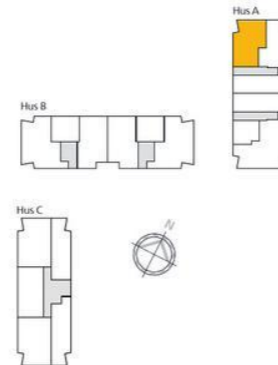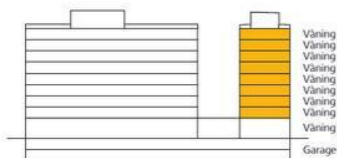

A1-1101-A1-1801.pdf

● Draft ● Open ● Work Completed ● Ready to Inspect ● Closed ● Not Approved ● In Dispute



Pin	Issue ID	Description	Location Detail	Status	Company	Type	Date Created	Due Date
1	013404	Spricka i takvinkel		Open	Vastgöta måleri	7. 2-års besiktning	25 Feb 2020	
2	013405	Spricka i vägg		Open	Vastgöta måleri	7. 2-års besiktning	25 Feb 2020	
3	013406	Spricka i takvinkel		Open	Vastgöta måleri	7. 2-års besiktning	25 Feb 2020	
4	013407	Spricka i takvinkel		Open	Vastgöta måleri	7. 2-års besiktning	25 Feb 2020	
5	013408	Spricka i takvinkel		Open	Vastgöta måleri	7. 2-års besiktning	25 Feb 2020	
6	013409	Spricka i tak		Open	Vastgöta måleri	7. 2-års besiktning	25 Feb 2020	
7	013410	Spricka i takskiveskarv		Open	Vastgöta måleri	7. 2-års besiktning	25 Feb 2020	
8	013411	Spricka i vägg		Open	Vastgöta måleri	7. 2-års besiktning	25 Feb 2020	
9	013412	Spricka i vägg		Open	Vastgöta måleri	7. 2-års besiktning	25 Feb 2020	
10	013413	Spricka i vägg		Open	Vastgöta måleri	7. 2-års besiktning	25 Feb 2020	
11	013414	Spricka i takvinkel		Open	Vastgöta måleri	7. 2-års besiktning	25 Feb 2020	
12	013415	Foder löst höger sida dörr till sov 2		Open	Vastgöta måleri	7. 2-års besiktning	25 Feb 2020	
13	013416	Spricka i vägg		Open	Vastgöta måleri	7. 2-års besiktning	25 Feb 2020	
14	013417	Brandvarnare fel placerad		Open	Vastgöta måleri	7. 2-års besiktning	25 Feb 2020	
15	013418	Fuktskadade foder		Open	Vastgöta måleri	7. 2-års besiktning	25 Feb 2020	
16	013419	Spricka i dörrkarm		Open	Vastgöta måleri	7. 2-års besiktning	25 Feb 2020	



Pin Issue ID Description Location Detail Status Company Type Date Created Due Date


145704 Kv Domherren>Besiktning Bygg>FG 06>A1-1202 (10 issues)

2016-03-30

Revideringsdatum:



Våning 3-9, 2 rok, 52,5 kvm

Lägenhet: A1-1202, A1-1302, A1-1402, A1-1502, A1-1602, A1-1702 och A1-1802

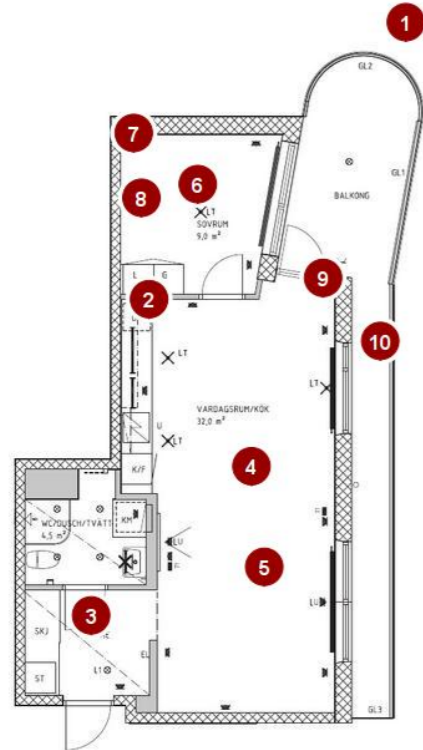

Teckenförklaring

- DM Diskmaskin
 - EL Elcentral
 - G Garderob
 - GL1 Öppningsbar inglasning
 - GL2 Fast inglasning
 - GL3 Skärmvägg
 - H Högsåp
 - K Kylskåp
 - F Frysåp
 - KSF Kyl/Frysåp
 - SKJ Skjutdörrsgarderob
 - ST Stådsåp
 - TM Tvåttmaskin
 - TT Torktumlare
 - KM Kombimaskin
 - U Ugn
 - M Mikro
 - UM Högsåp med mikro och inbyggnadsugn
 - VL Vådringskass
 - Betongvägg
 - Undertak
 - LT X Lampputtag i tak med krok
 - LU Lampputtag i vägg
 - LT Lampa i undertak
 - X Lampa på vägg
 - ⊥ Eluttag
 - ⊥ Eluttag, utvändigt
 - ⊥ Multimediauttag
 - ⊥ Lysrörsarmatur
 - Radiator
 - ∇ Tankt plats för TV
 - ∇ Tankt plats för handdukstork
 - Tillvalsvägg
- Rätt till ändringar förbehålles, yttangivelse är preliminära.

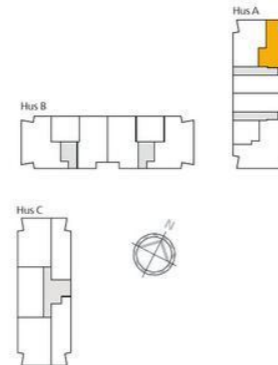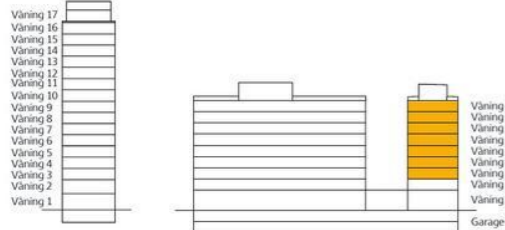

A1-1202-A1-1802.pdf

● Draft ● Open ● Work Completed ● Ready to Inspect ● Closed ● Not Approved ● In Dispute



Pin	Issue ID	Description	Location Detail	Status	Company	Type	Date Created	Due Date
1	013403	Glas på inglasning blir ej rent på utsidan		Open	<not set>	7. 2-års besiktning	25 Feb 2020	
2	013402	Gummilist hänger under DM		Open	Skanska Sverige AB	7. 2-års besiktning	25 Feb 2020	
3	013394	Spricka i takvinkel		Open	Vastgöta måleri	7. 2-års besiktning	25 Feb 2020	
4	013395	Spricka i takvinkel		Open	Vastgöta måleri	7. 2-års besiktning	25 Feb 2020	
5	013396	Spricka i takskiveskarv		Open	Vastgöta måleri	7. 2-års besiktning	25 Feb 2020	
6	013397	Spricka i takskiveskarv		Open	Vastgöta måleri	7. 2-års besiktning	25 Feb 2020	
7	013398	Spricka i vägg		Open	Vastgöta måleri	7. 2-års besiktning	25 Feb 2020	
8	013399	Spricka i vägg		Open	Vastgöta måleri	7. 2-års besiktning	25 Feb 2020	
9	013400	Spricka i vägg		Open	Vastgöta måleri	7. 2-års besiktning	25 Feb 2020	
10	013401	Spricka i vägg		Open	Vastgöta måleri	7. 2-års besiktning	25 Feb 2020	



Pin Issue ID Description Location Detail Status Company Type Date Created Due Date


145704 Kv Domherren>Besiktning Bygg>FG 06>A1-1203 (7 issues)

Våning 3-9, 2 rok, 54 kvm


Lägenhet: A1-1203, A1-1303, A1-1403, A1-1503, A1-1603, A1-1703 och A1-1803

2016-03-30

Revideringsdatum:

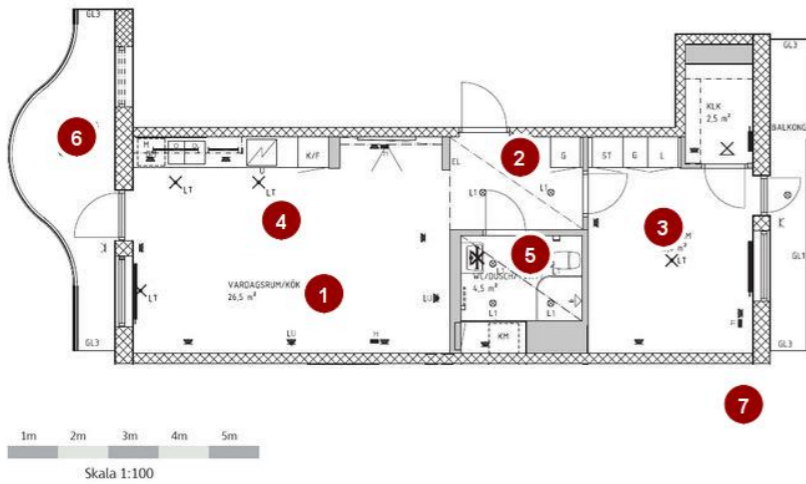

- Teckenförklaring**
- | | | | |
|----------------------------|--------------------------------------|--------------------------------|--|
| DM Diskmaskin | KF Kyll/frys | VL Vådringsluss | M Multimediouttag |
| EL Elcentral | SKJ Skjoldömsgerderob | Betongvägg | Lysörsmattur |
| G Garderob | ST Städskåp | Undertak | Radiator |
| GL1 Öppningsbar inglasning | TM Tvättmaskin | LT X Lampputtag i tak med krok | Tänkt plats för TV |
| GL2 Fast inglasning | TT Toktumlare | LT Lampa i undertak | Tänkt plats för handduksstork |
| GL3 Skärmvägg | KM Kombimaskin | LT Lampa på vägg | Tillvalsvägg |
| H Högsåp | U Ugn | E Eluttag | Rätt till ändringar förbehålles,
ytangivelser är preliminära. |
| K Kylskåp | M Micro | E Eluttag, utvändigt | |
| F Frys | UM Högsåp med mikro och inbyggadsugn | | |

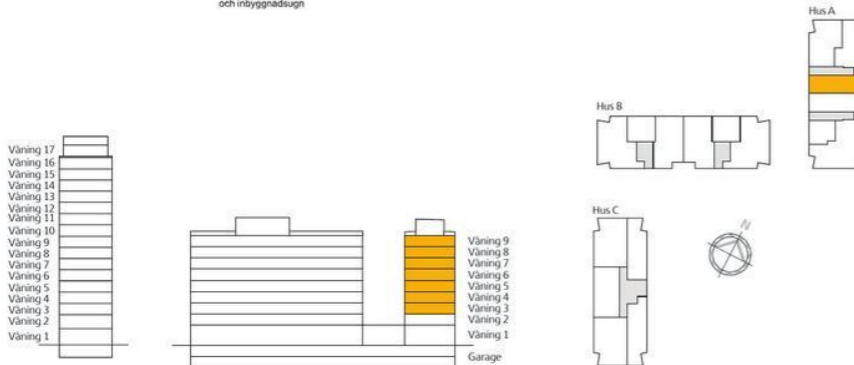

A1-1203-A1-1803.pdf

● Draft ● Open ● Work Completed ● Ready to Inspect ● Closed ● Not Approved ● In Dispute



Pin	Issue ID	Description	Location Detail	Status	Company	Type	Date Created	Due Date
1	013425	Flammig vägg anmält, vid besiktningstillfället ingen synligt raktframifrån		Open	<not set>	7. 2-års besiktning	25 Feb 2020	
2	013420	Spricka i takvinkel		Open	Vastgöta måleri	7. 2-års besiktning	25 Feb 2020	
3	013421	Spricka i takvinkel		Open	Vastgöta måleri	7. 2-års besiktning	25 Feb 2020	
4	013422	Spricka i takvinkel		Open	Vastgöta måleri	7. 2-års besiktning	25 Feb 2020	
5	013423	Fuktskadade foder		Open	Vastgöta måleri	7. 2-års besiktning	25 Feb 2020	
6	013424	Spricka i vägg		Open	Vastgöta måleri	7. 2-års besiktning	25 Feb 2020	
7	013426	A-punkt radiator susar		Open	Widells Rör	7. 2-års besiktning	25 Feb 2020	